



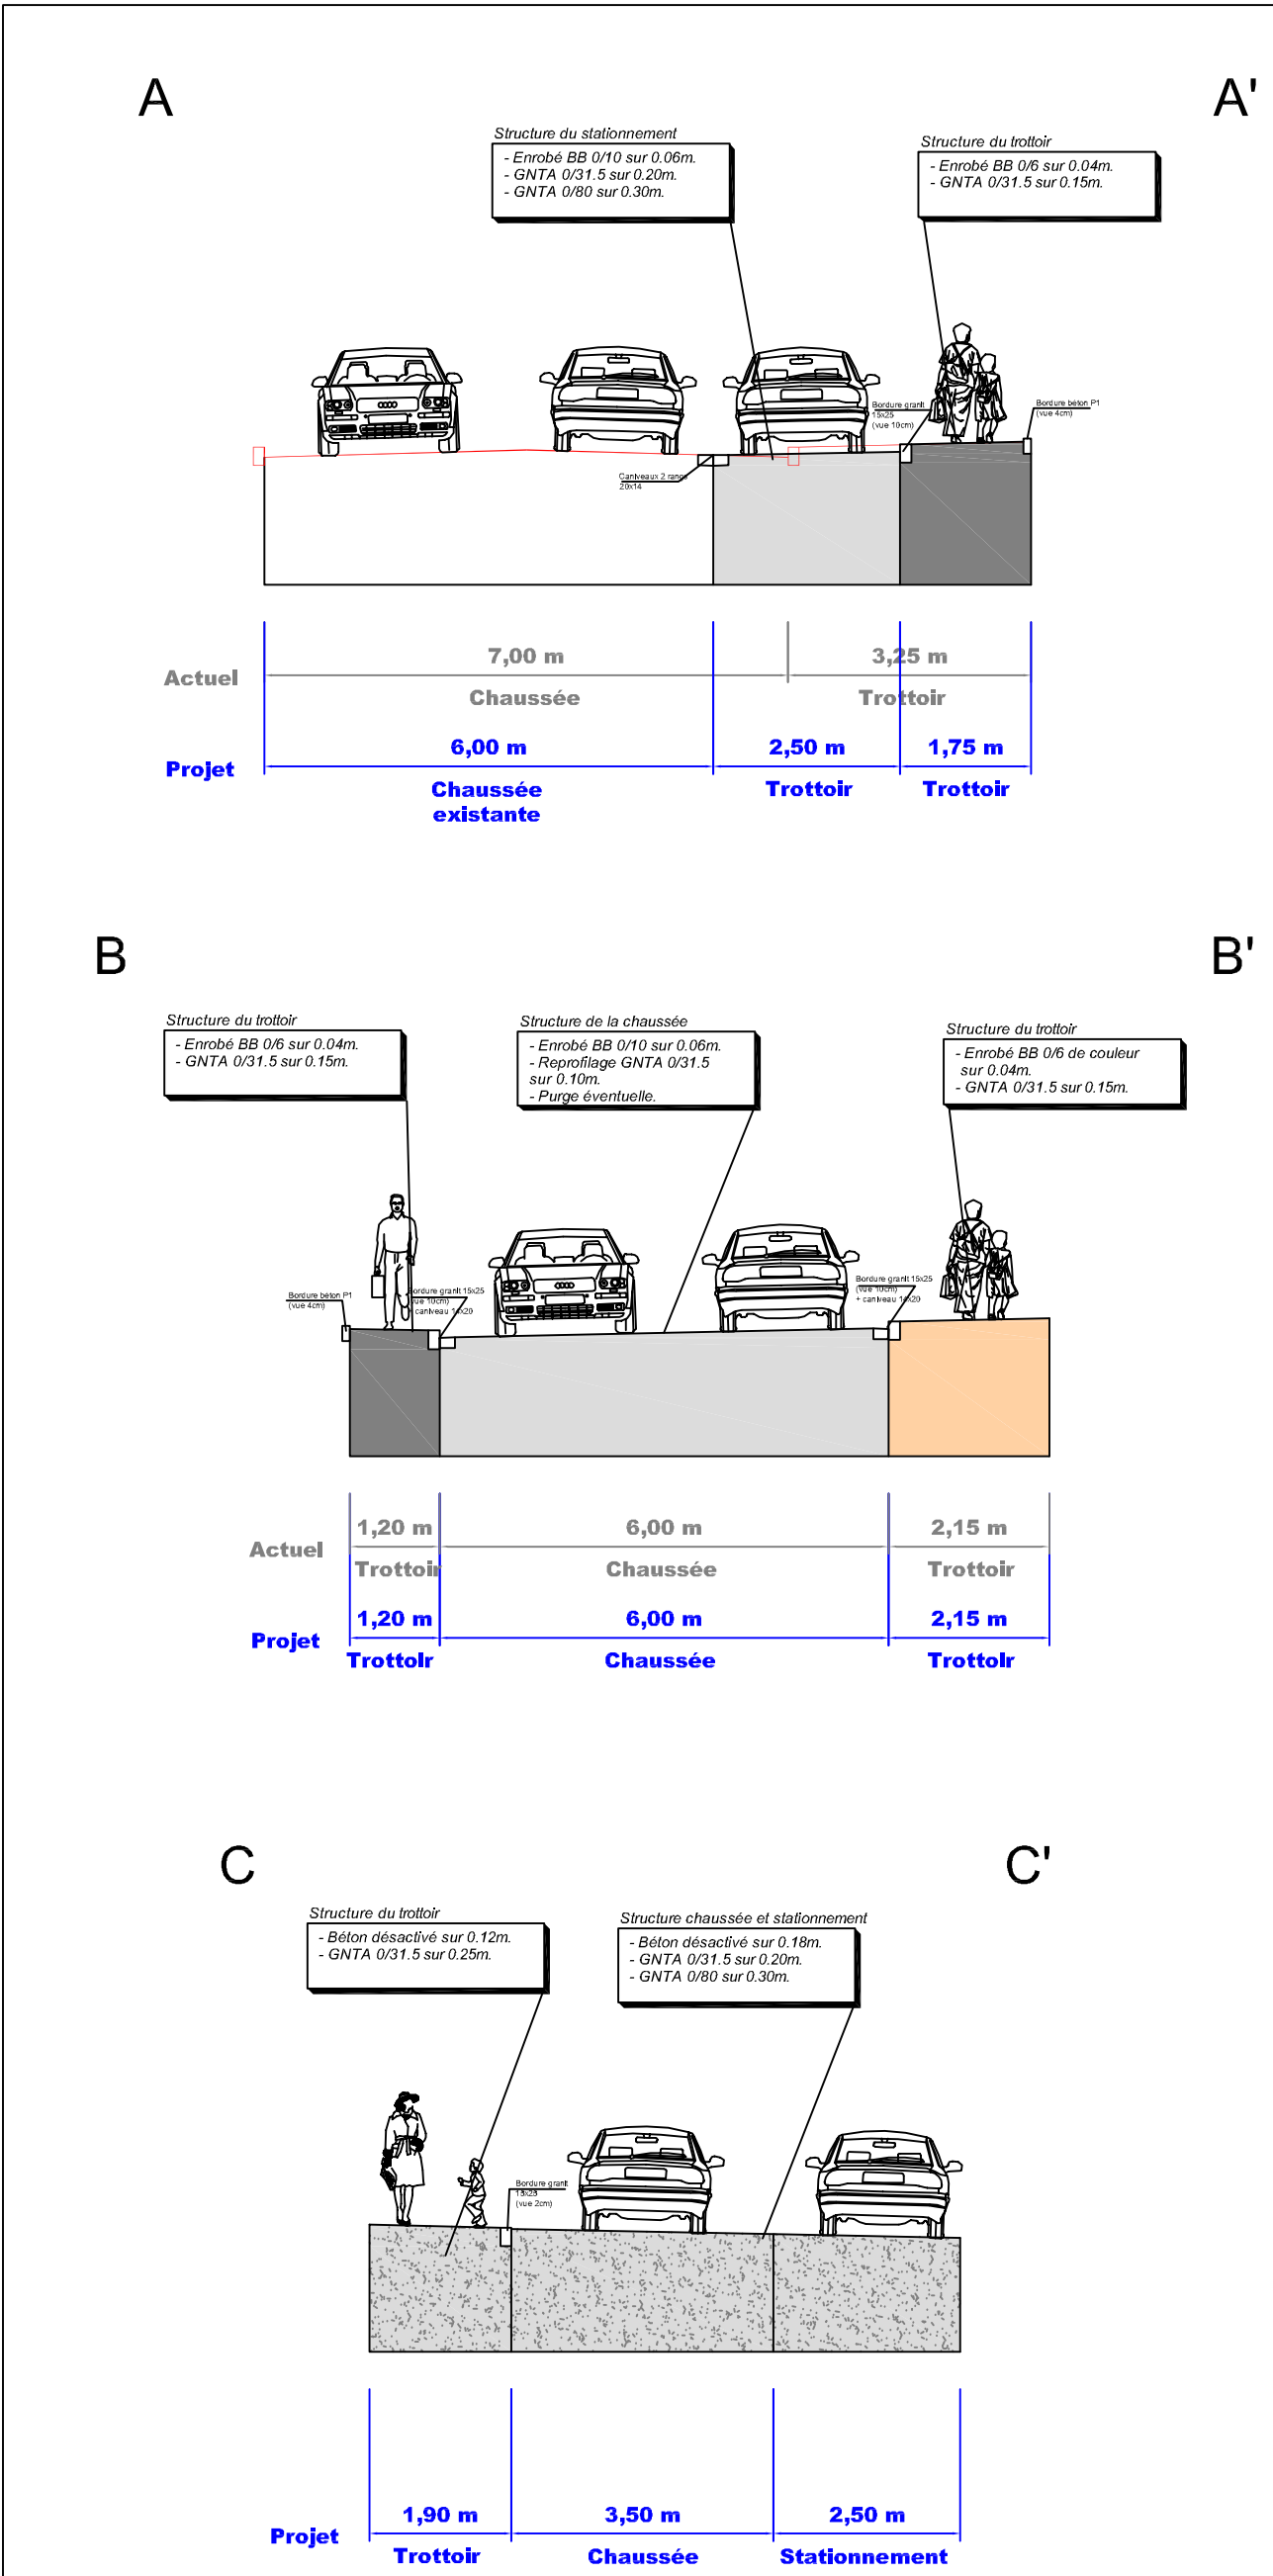

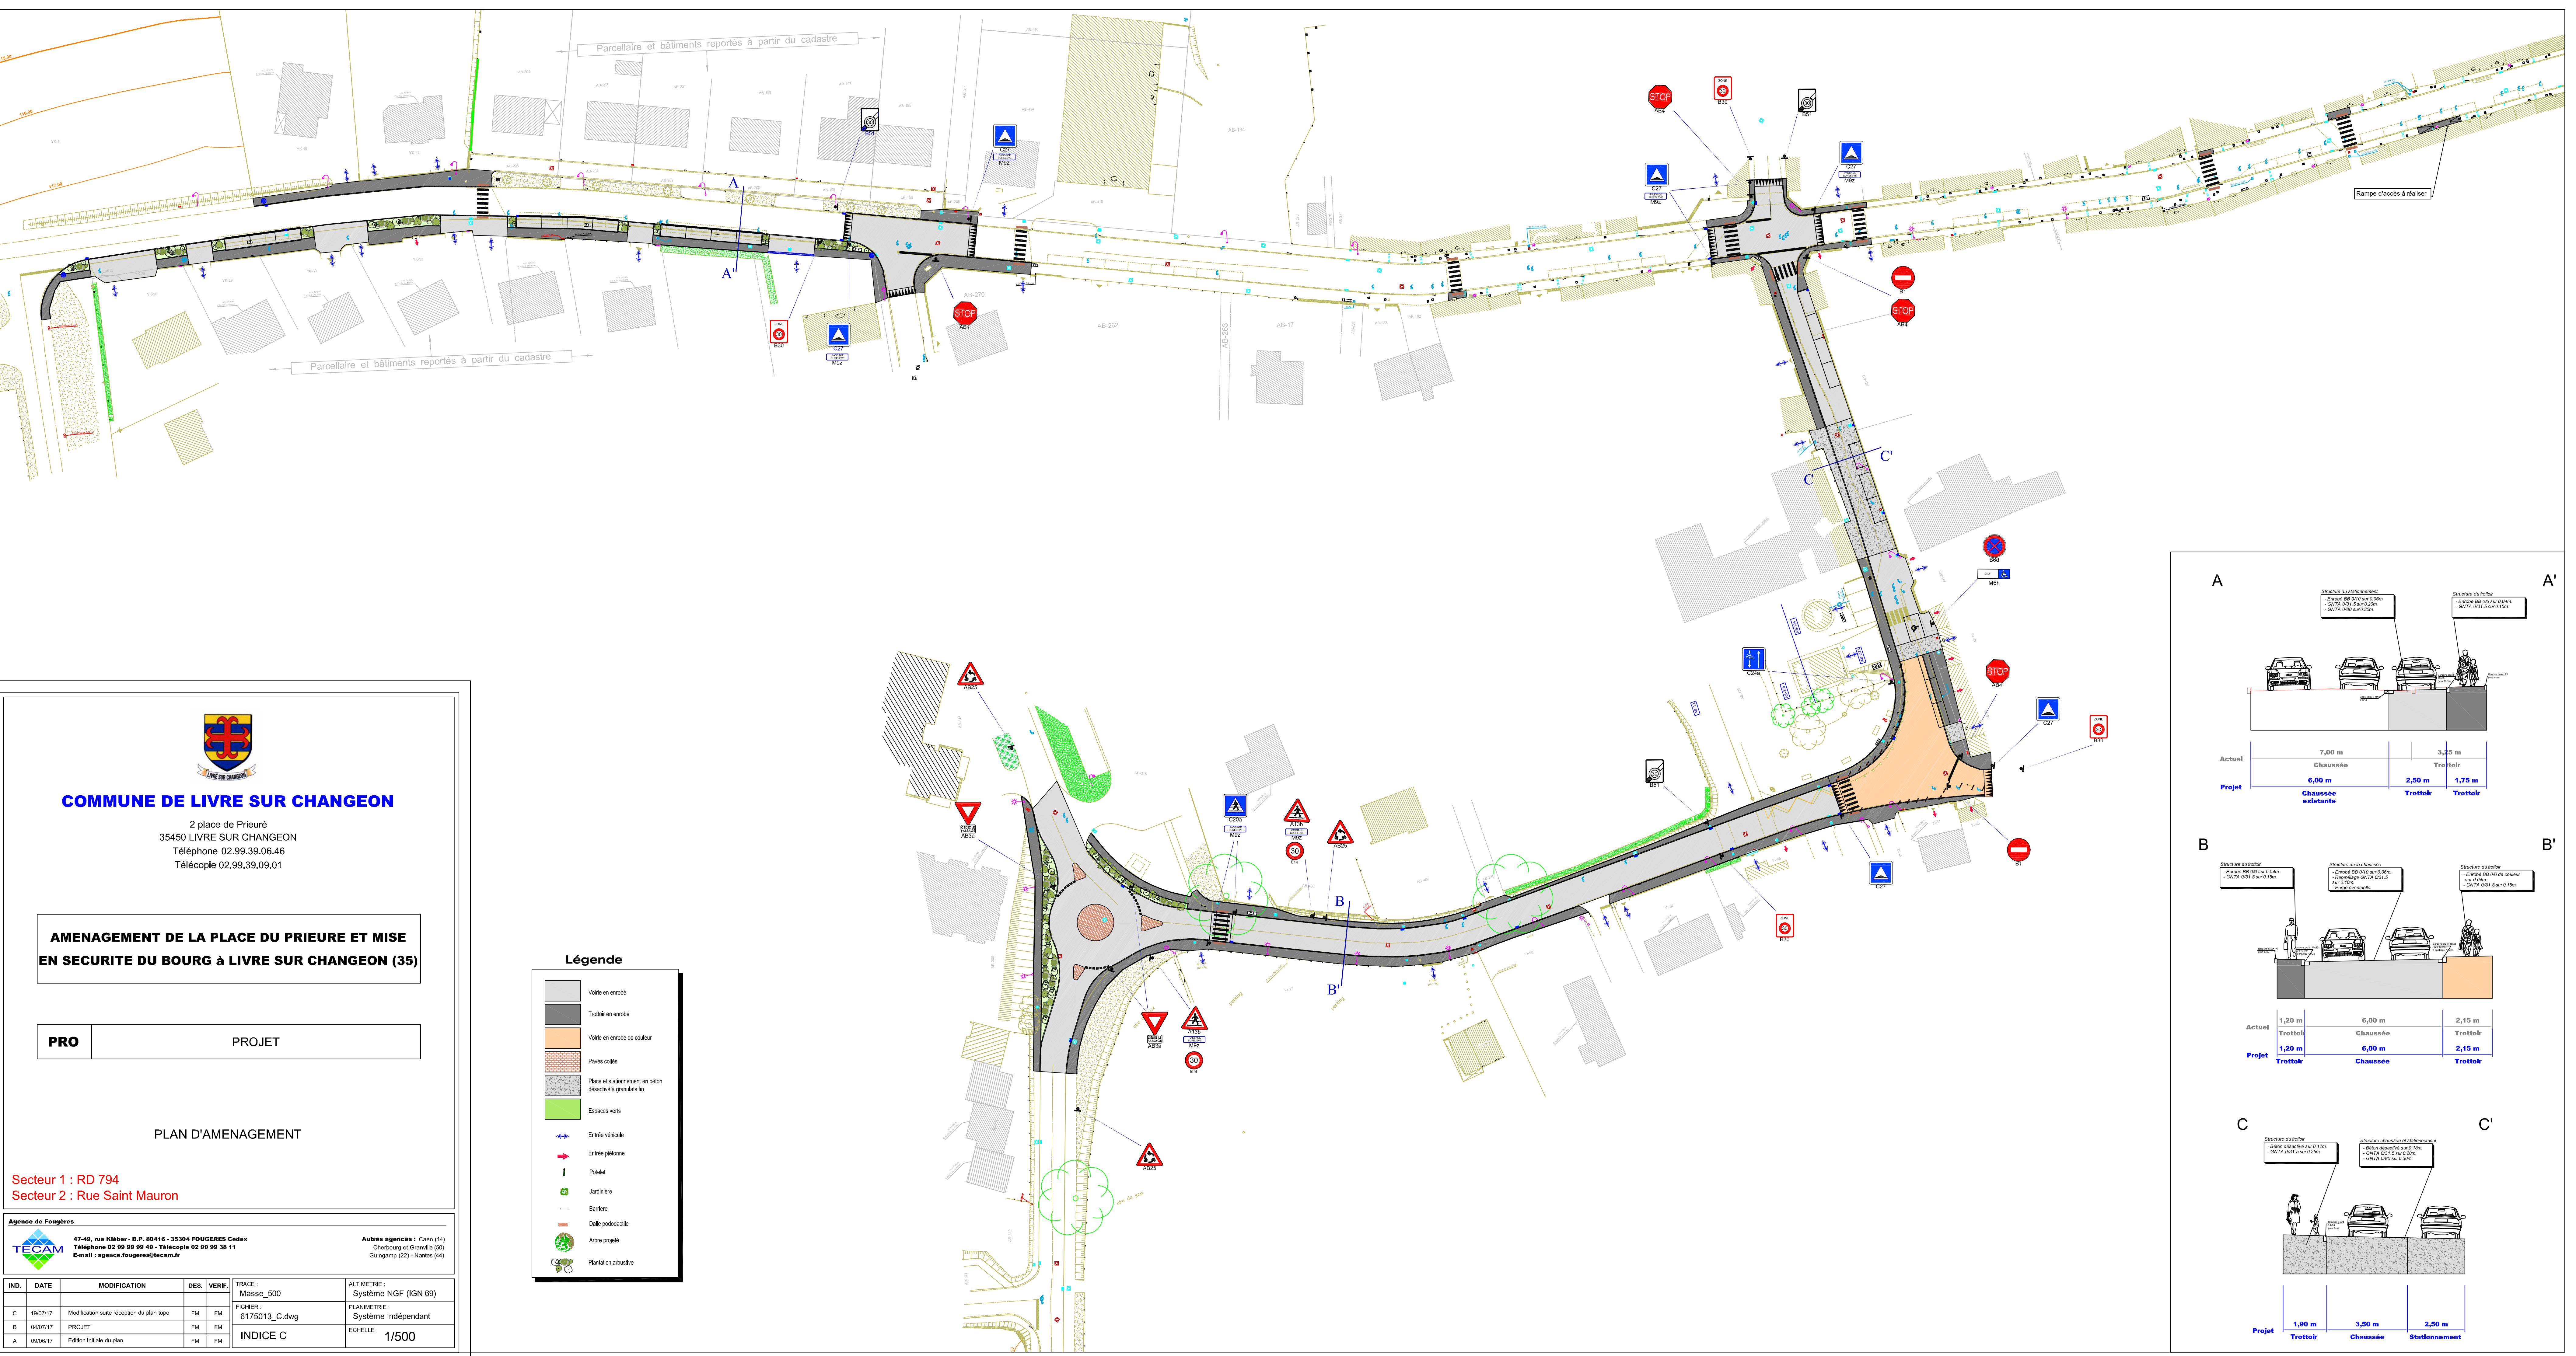

COMMUNE DE LIVRE SUR CHANGEON

2 place de Prieuré
35450 LIVRE SUR CHANGEON
Téléphone 02 99 39 06 46
Télécopie 02 99 39 09 01

AMENAGEMENT DE LA PLACE DU PRIEUR ET MISE EN SECURITE DU BOURG A LIVRE SUR CHANGEON (35)

PRO	PROJET
-----	--------

PLAN D'AMENAGEMENT

Secteur 1 : RD 794
Secteur 2 : Rue Saint Maure

Agence de Forçages

47-49, rue Kléber - B.P. 80416 - 35304 FOUGERES Cedex
Téléphone 02 99 99 99 49 - Télécopie 02 99 99 98 11
Email : agence@agenceforces.com

Autres agences : C. C. 14)
Cherbourg et Granville (50)
Guingamp (22) - Nantes (44)

IND.	DATE	MODIFICATION	DES.	VERIF.	TRACÉ	ALTIMETRIE
C	19/07/17	Modification suite réception du plan base	PM	PM	Massé_500	Système NGF (IGN 69)
B	06/07/17	PROJET	PM	PM	6175013_C.dwg	Système indépendant
A	09/07/17	Edition initiale du plan	PM	PM	INDICE C	1/500



COMMUNE DE LIVRE SUR CHANGEON

2 place de Prieuré
35450 LIVRE SUR CHANGEON
Téléphone 02.99.39.06.46
Télécopie 02.99.39.09.01

AMENAGEMENT DU BOURG
à LIVRE SUR CHANGEON (35)


PRO PROJET




PLAN D'AMENAGEMENT

Secteur 3 : Place du Prieuré

Agence de Fougères					
 47-49, rue Kléber - B.P. 80416 - 35304 FOUGÈRES Cedex Téléphone 02 99 99 49 49 - Télécopie 02 99 99 38 11 E-mail : agence.fougères@tecam.fr					
Autres agences : Caen (14) Cherbourg et Granville (50) Guingamp (22) - Nantes (44)					
IND.	DATE	MODIFICATION	DES.	VERF.	
C	19/07/17	Modification suite réception du plan topo	FM	FM	TRACÉ : Masse_200
B	04/07/17	PROJET	FM	FM	FICHER : 6175013_C.dwg
A	09/06/17	Edition initiale du plan	FM	FM	ALTIMETRIE : Système NGF (IGN 69)
					PLANIMETRIE : Système indépendant
					ECHELLE : 1/200
INDICE C					

Légende

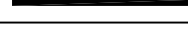	Voie en enrobé
	Pavés cotés
	Parvis maillé en dalles granit
	Place et stationnement en béton désactivé à granules fin
	Place et stationnement en béton désactivé à gros granules
	Espaces verts
	Entrée véhicule
	Entrée piétonne
	Potelet
	Jardinière
	Barrière
	Dalles podotactile
	Arbre projeté
	Plantation arbustive

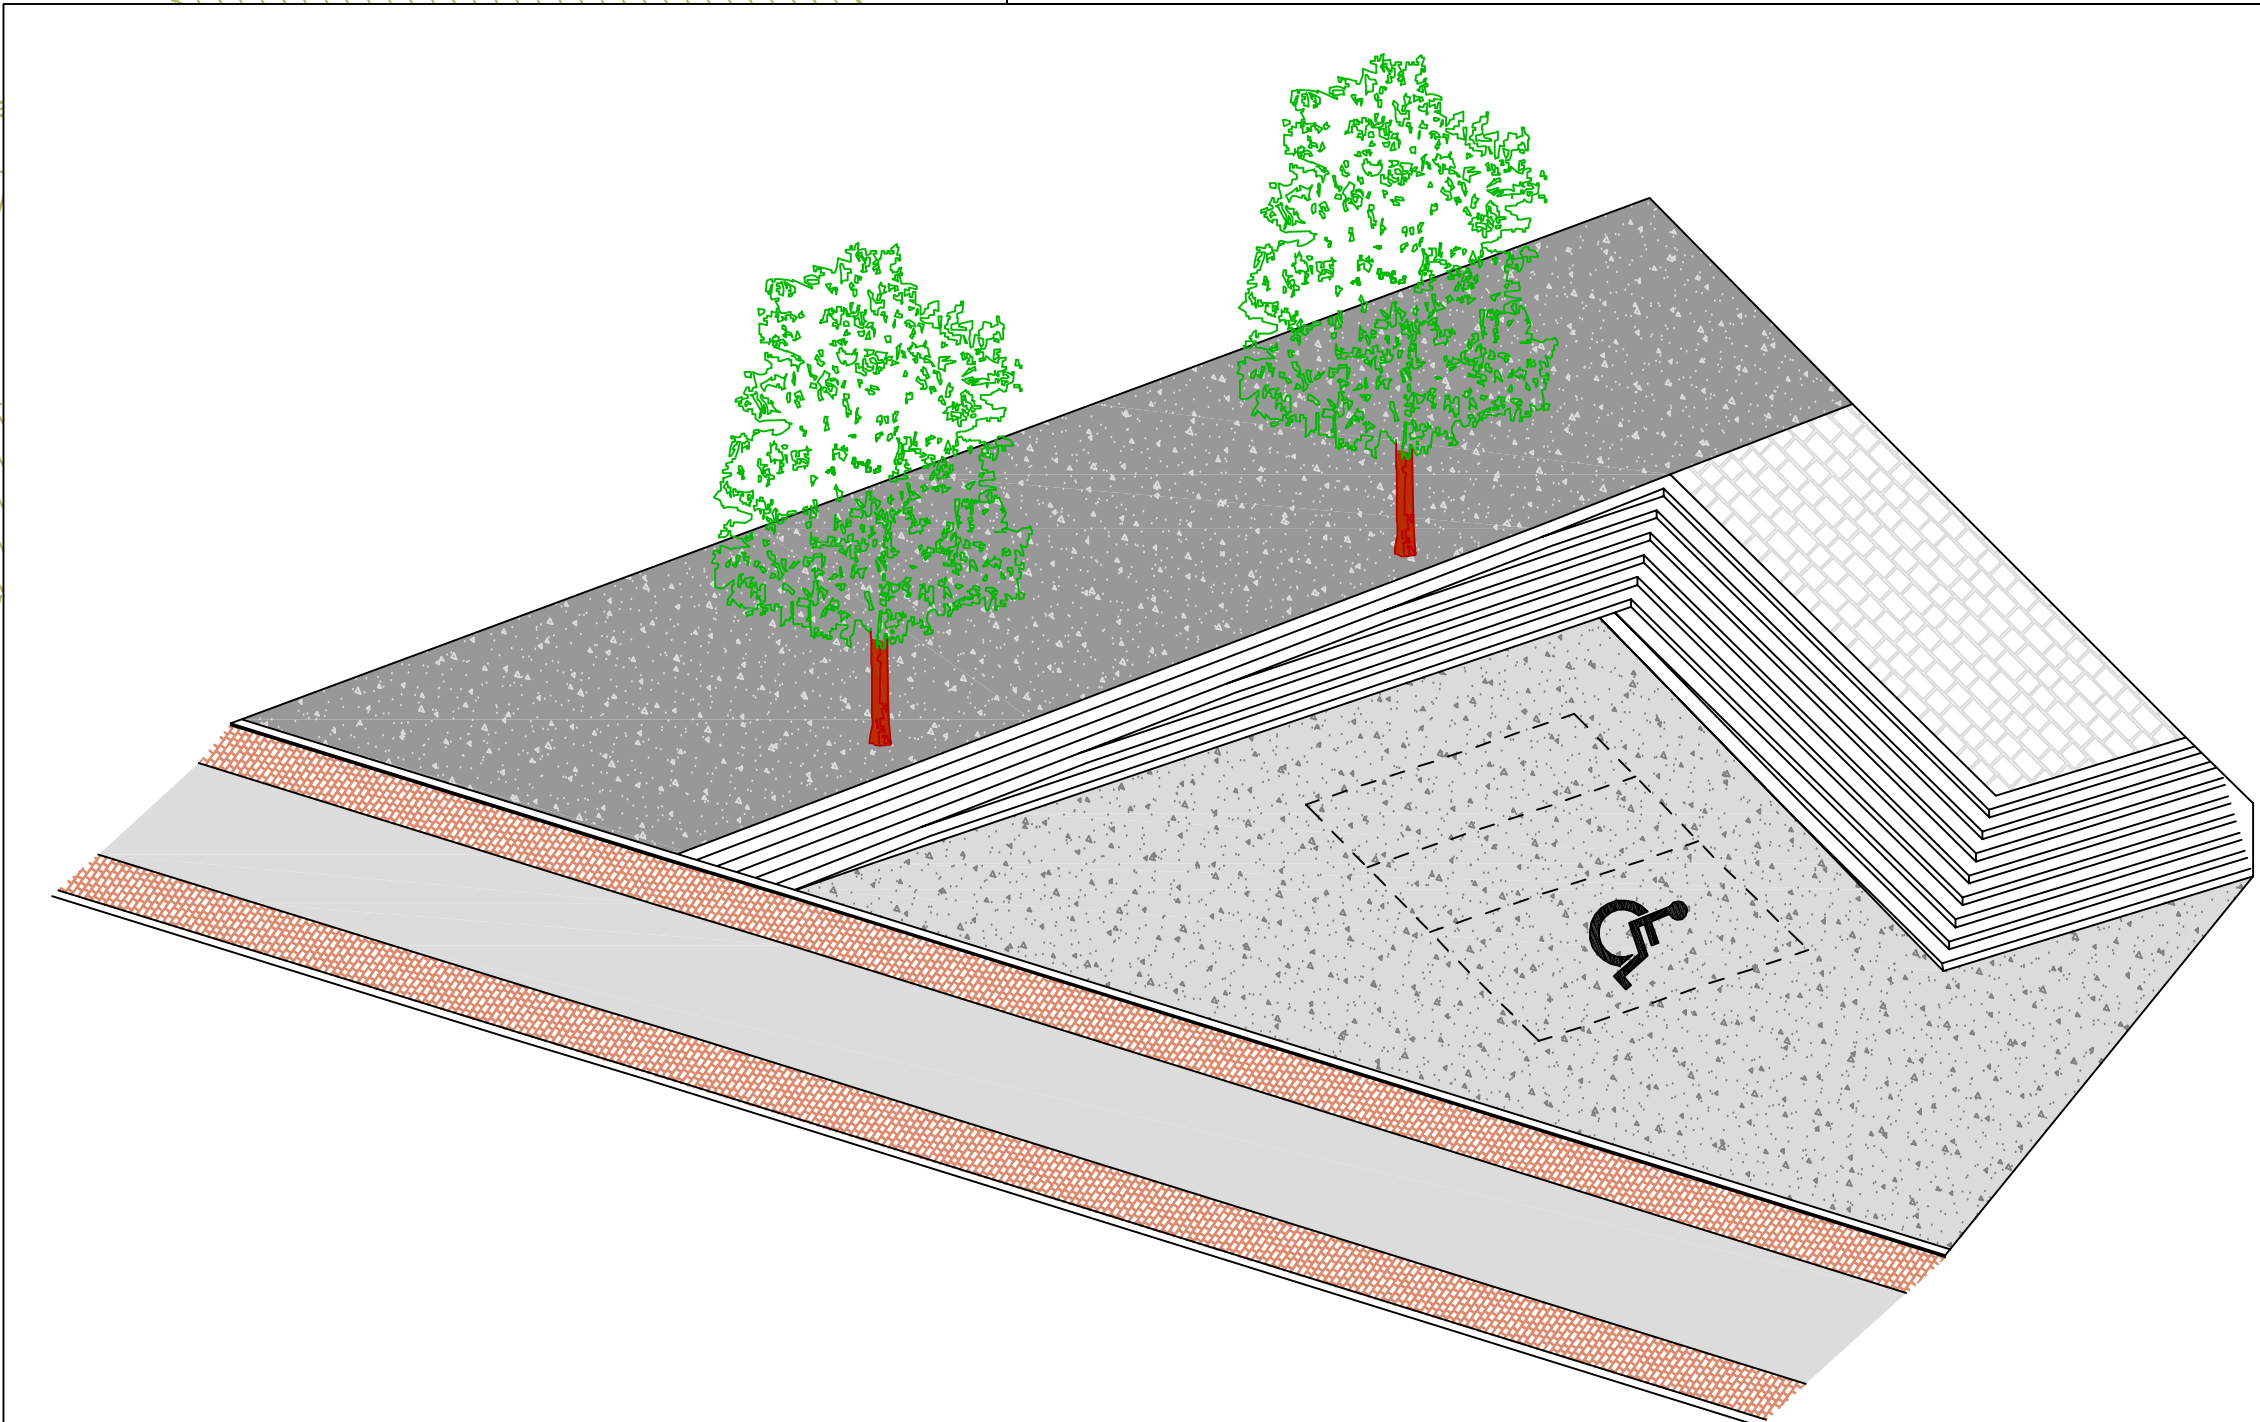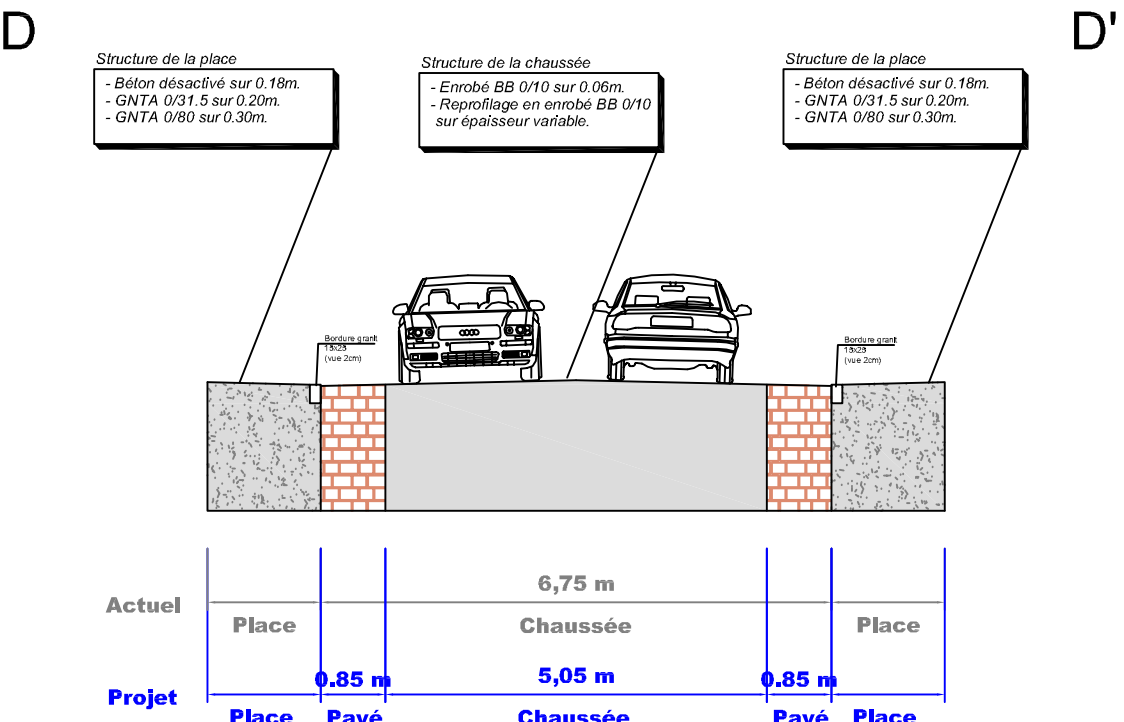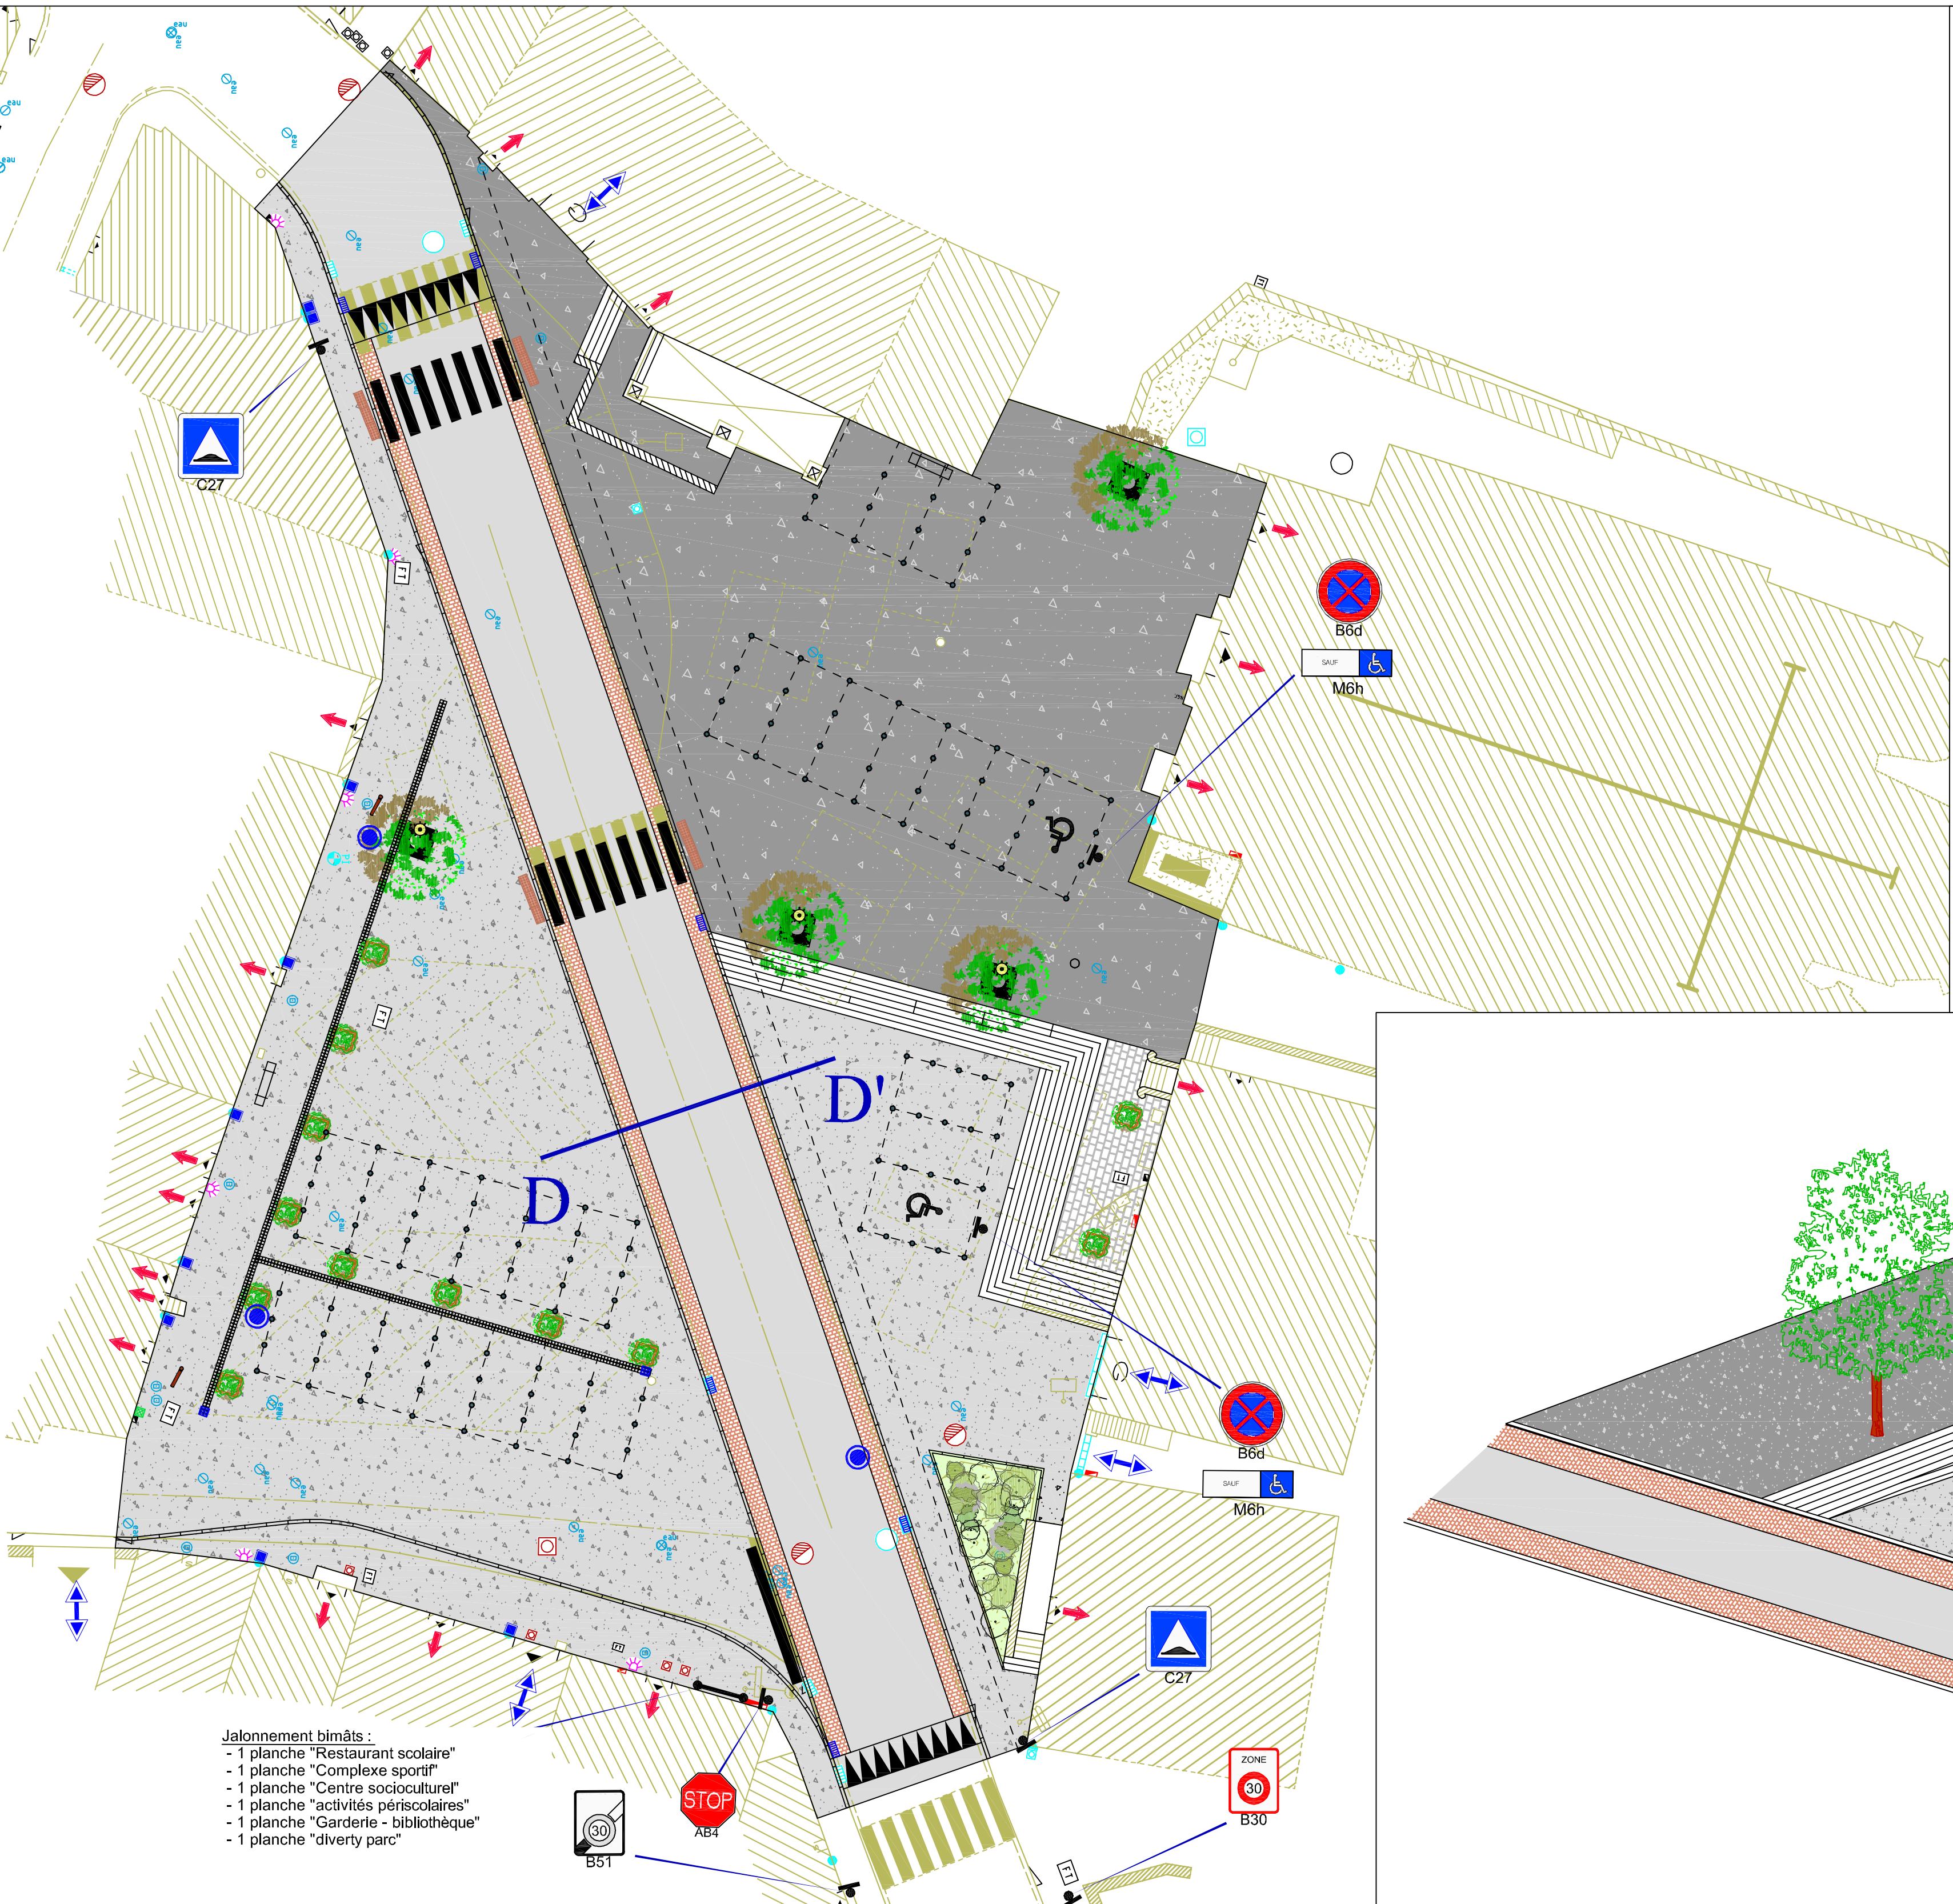

VUE 3D DU PARVIS



COMMUNE DE LIVRE SUR CHANGEON

2 place de Prieuré
35450 LIVRE SUR CHANGEON
Téléphone 02.99.39.06.46
Télécopie 02.99.39.09.01


AMENAGEMENT DE LA PLACE DU PRIEURÉ ET MISE
EN SECURITE DU BOURG à LIVRE SUR CHANGEON (35)

PRO PROJET

PLAN D'AMENAGEMENT

Secteur 4 : Entrée Sud

Agence de Fougères					Autres agences : Caen (14) Cherbourg et Granville (50) Guingamp (22) - Nantes (44)	
 47-49, rue Kleber - B.P. 80416 - 35304 FOUGÈRES Cedex Téléphone 02 99 99 99 49 - Télécopie 02 99 99 38 11 Email : agence.fougères@tecam.fr						
IND.	DATE	MODIFICATION	DES.	VERIF.	TRACE : Masse_500	ALTIMETRIE : Système NGF (IGN 69)
C	19/07/17	Modification suite réception du plan topo	FM	FM	FICHER : 6175013_C.dwg	PLANIMETRIE : Système indépendant
B	04/07/17	PROJET	FM	FM		
A	09/06/17	Edition initiale du plan	FM	FM	INDICE C	ECHELLE : 1/500

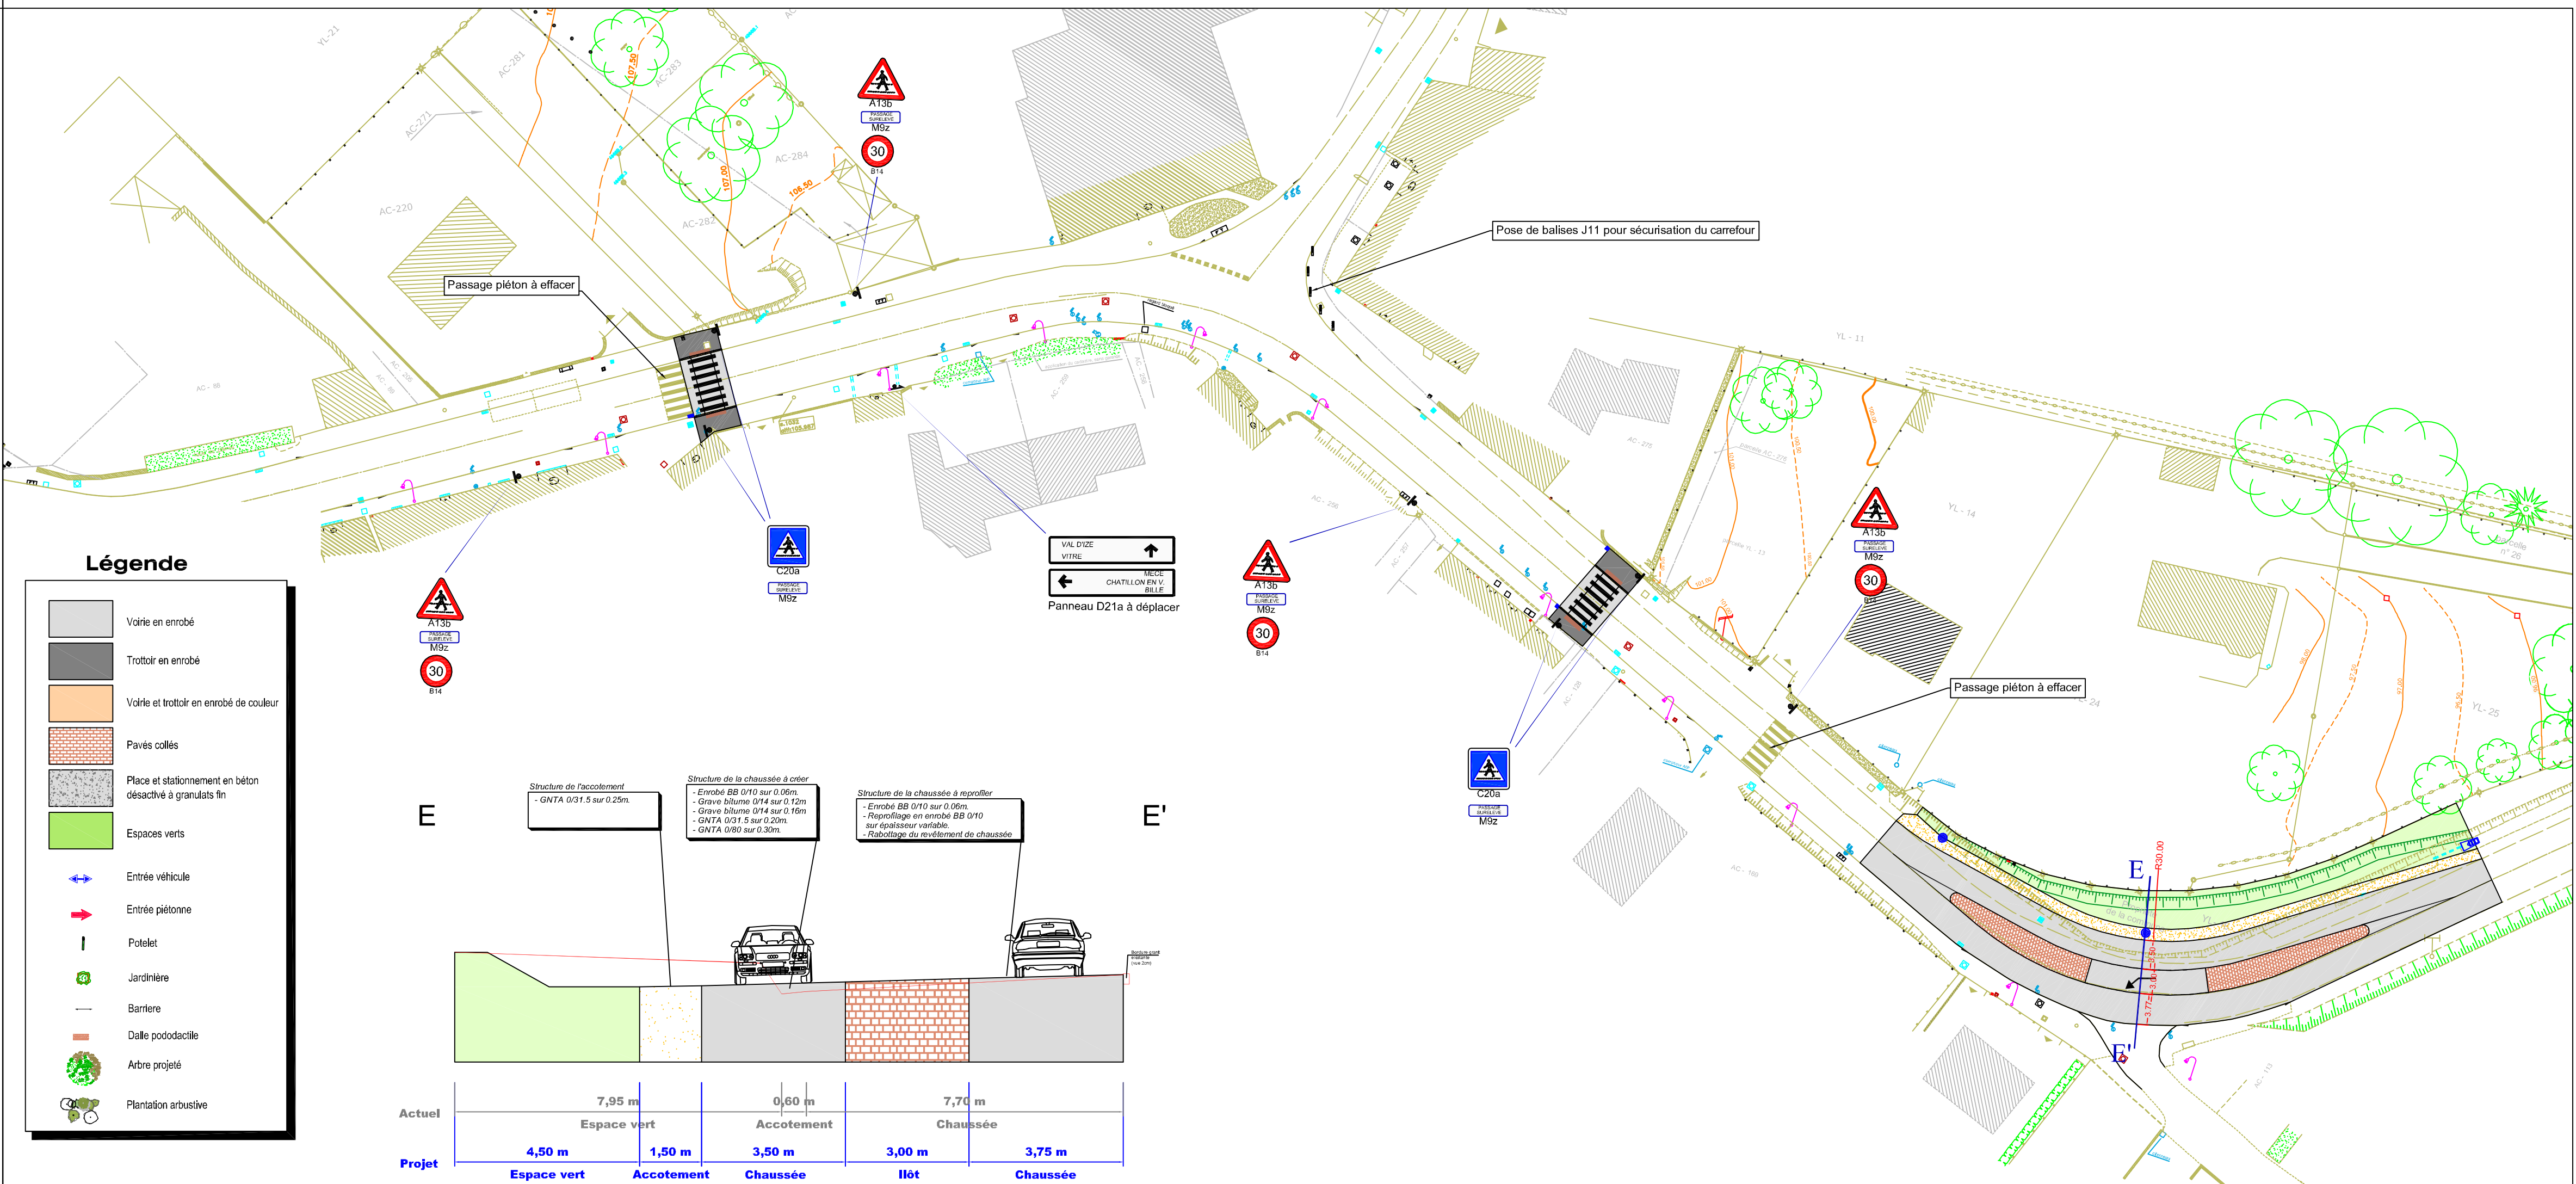



COMMUNE DE LIVRE SUR CHANGEON

2 place de Prieuré
35450 LIVRE SUR CHANGEON
Téléphone 02 99 39 06 46
Télécopie 02 99 39 09 01

AMENAGEMENT DE LA PLACE DU PRIEURÉ ET MISE
EN SECURITE DU BOURG À LIVRE SUR CHANGEON (35)



PRO PROJET

PLAN DE REHABILITATION

Agence de Fougrères					
 47-49, rue Kleber - B.P. 80416 - 35304 FOUGERES Cedex Téléphone 02 99 99 99 49 - Télécopie 02 99 99 38 11 Email : agence.fougeres@tecam.fr					
Autres agences : Caen (14) Chébourg et Granville (50) Guingamp (22) - Nantes (44)					
IND.	DATE	MODIFICATION	DES.	VERB.	TRACE :
C	19/07/17	Modification suite réception du plan topo	PM	PM	FICHER 6175013_C.dwg
B	04/07/17	PROJET	PM	PM	
A	06/06/17	Edition initiale du plan	PM	PM	INDICE C
					ALTIMETRIE : Système NGF (IGN 69)
					PLANIMETRIE : Système indépendant
					ECHELLE : 1/500

Légende

Chaussée existante à recharger - Purges éventuelles - Reprofilage éventuel en Béton Bitumineux BB 010 sur ép. variable - Revêtements adhérents	Stationnement et Chaussée à créer - Décapage T.V. sur 0,20m ou gratage du revêtement de chaussée - Terrassement complémentaire sur ép. variable 0,80 sur 0,30m - GNT A 0/31,5 sur 0,20m - Revêtements adhérents
Chaussée existante à reprofiler - Rabotage du revêtement de chaussée - Reprofilage éventuel en Béton Bitumineux BB 010 sur ép. variable - Revêtements adhérents	Trottoir à créer ou reprofiler - Décaissement sur 0,20m - GNT A 0/31,5 sur 0,15m - Revêtements adhérents
Chaussée lourde à créer - Décapage T.V. sur 0,20m ou gratage du revêtement de chaussée - Terrassement complémentaire sur ép. variable 0,80 sur 0,30m - GNT A 0/31,5 sur 0,20m - Grave blume 0/4 sur 0,16m - Grave blume 0/4 sur 0,12m - Revêtements adhérents	Espaces verts plantés à créer - Décaissement - Apport TV sur 0,50m - Plantation
Chaussée légère à reprendre - Rabotage de chaussée - Purges éventuelles - Reprofilage en GNT A 0/31,5 sur 0,10m - Revêtements adhérents	Dépose de bordures existantes Dépose de bordures existantes

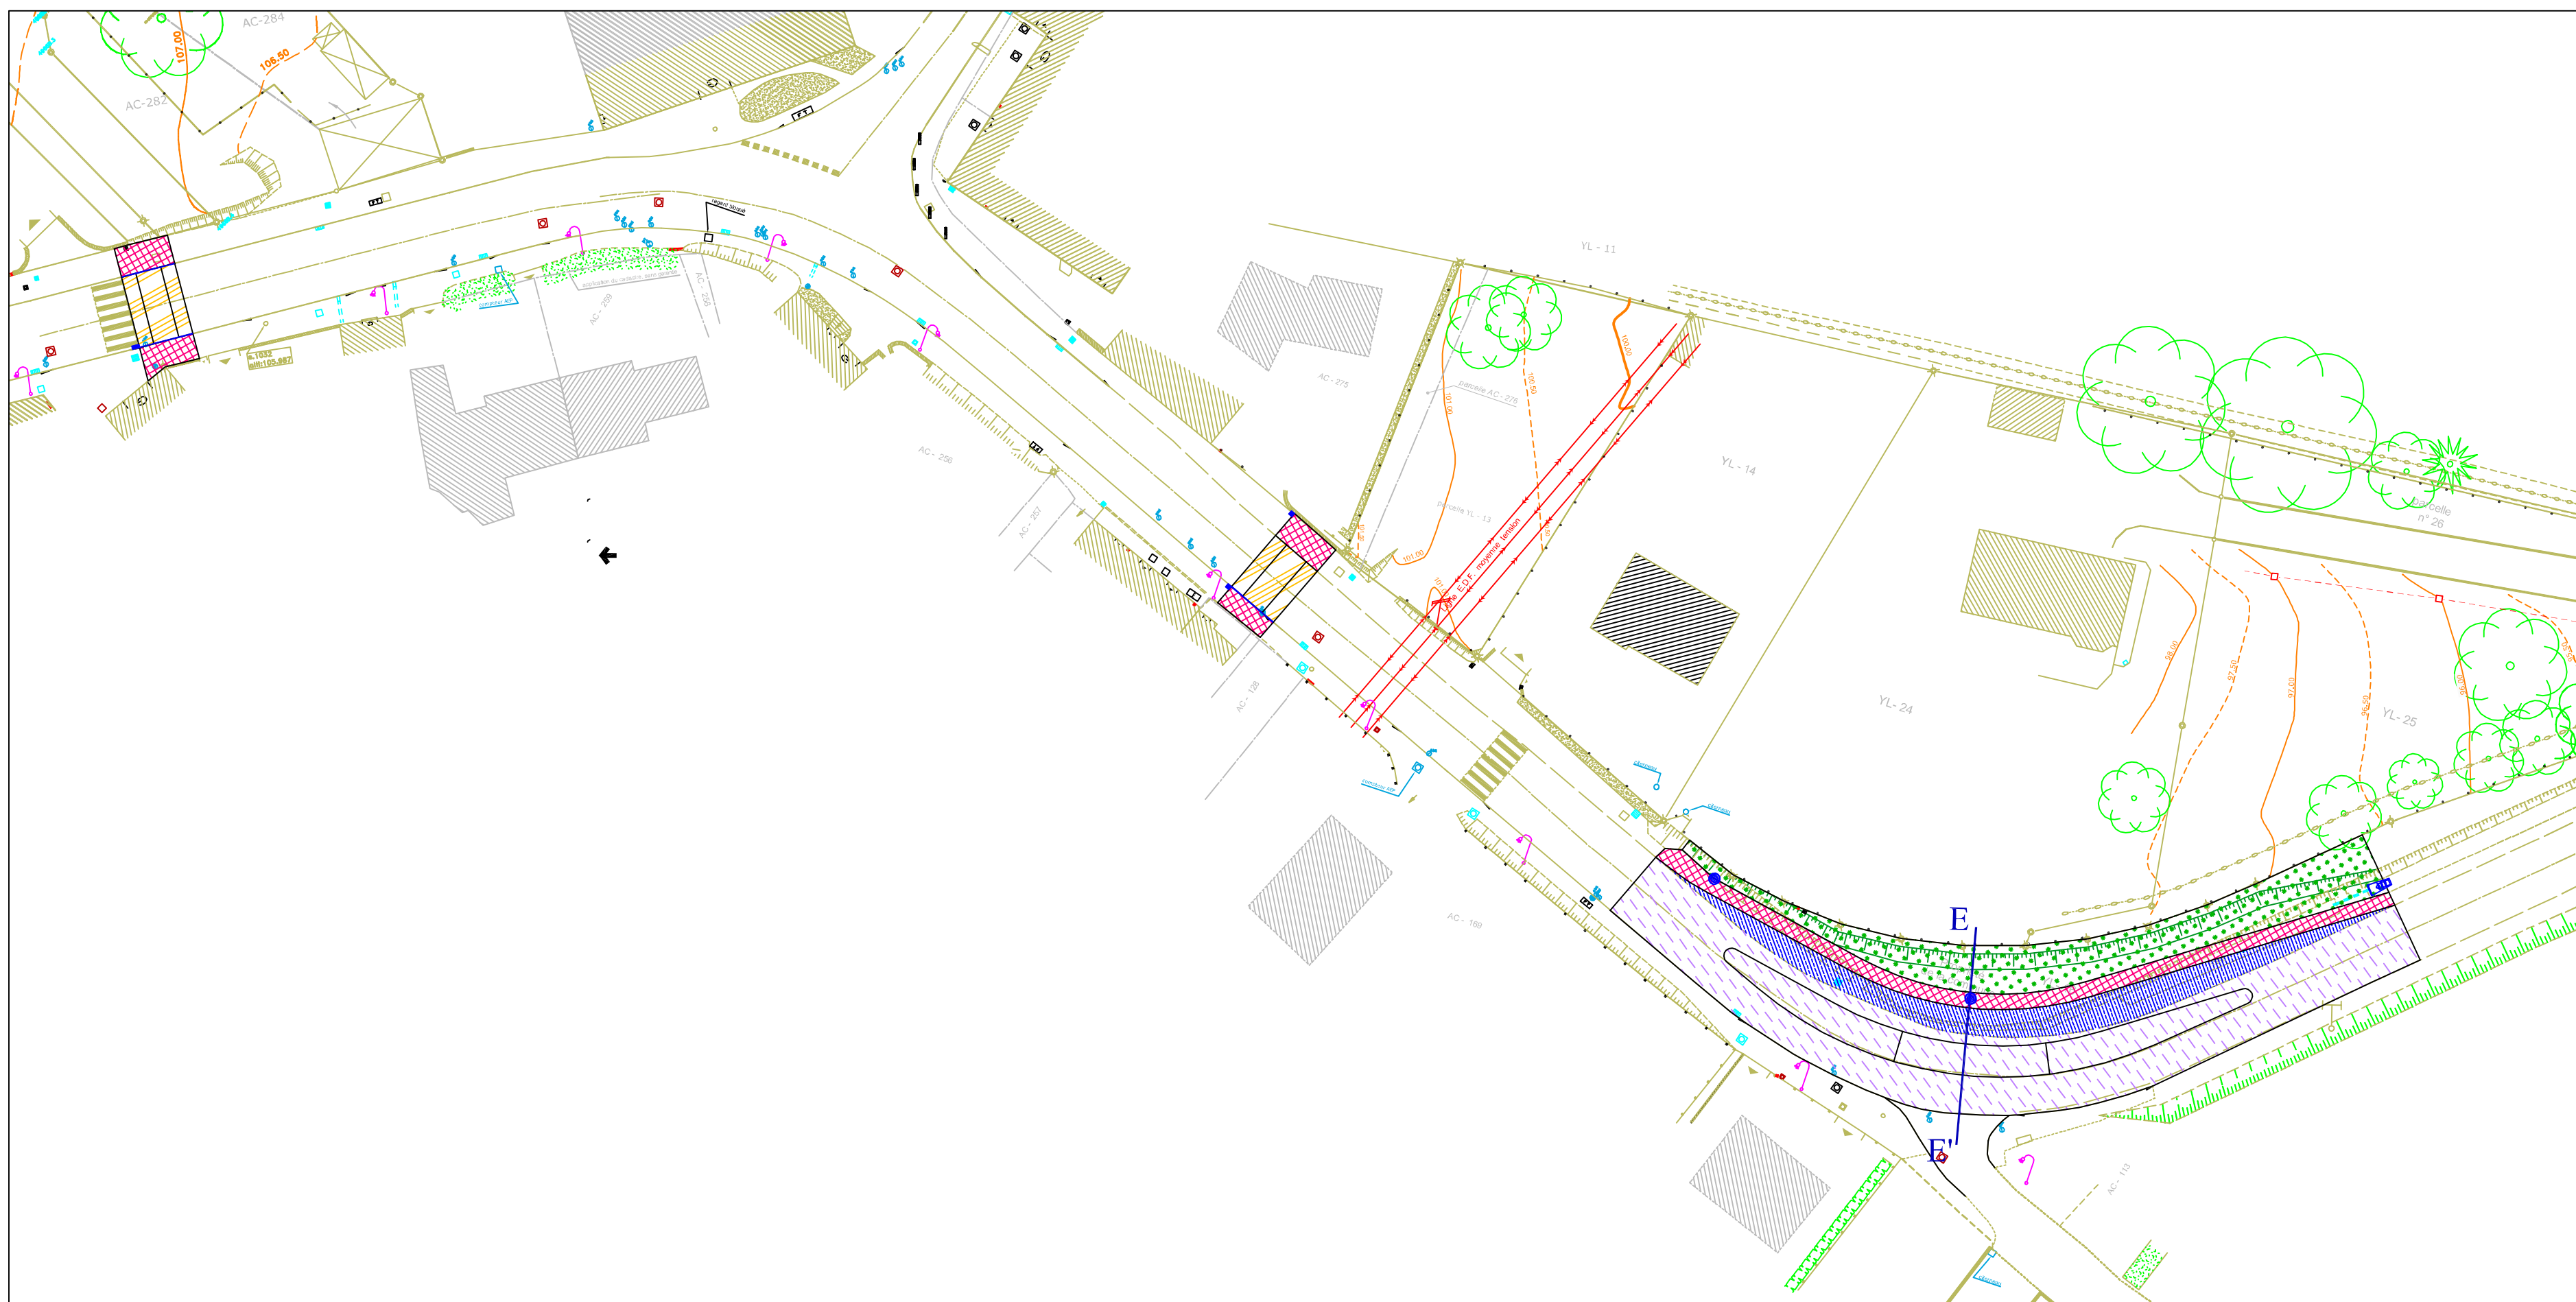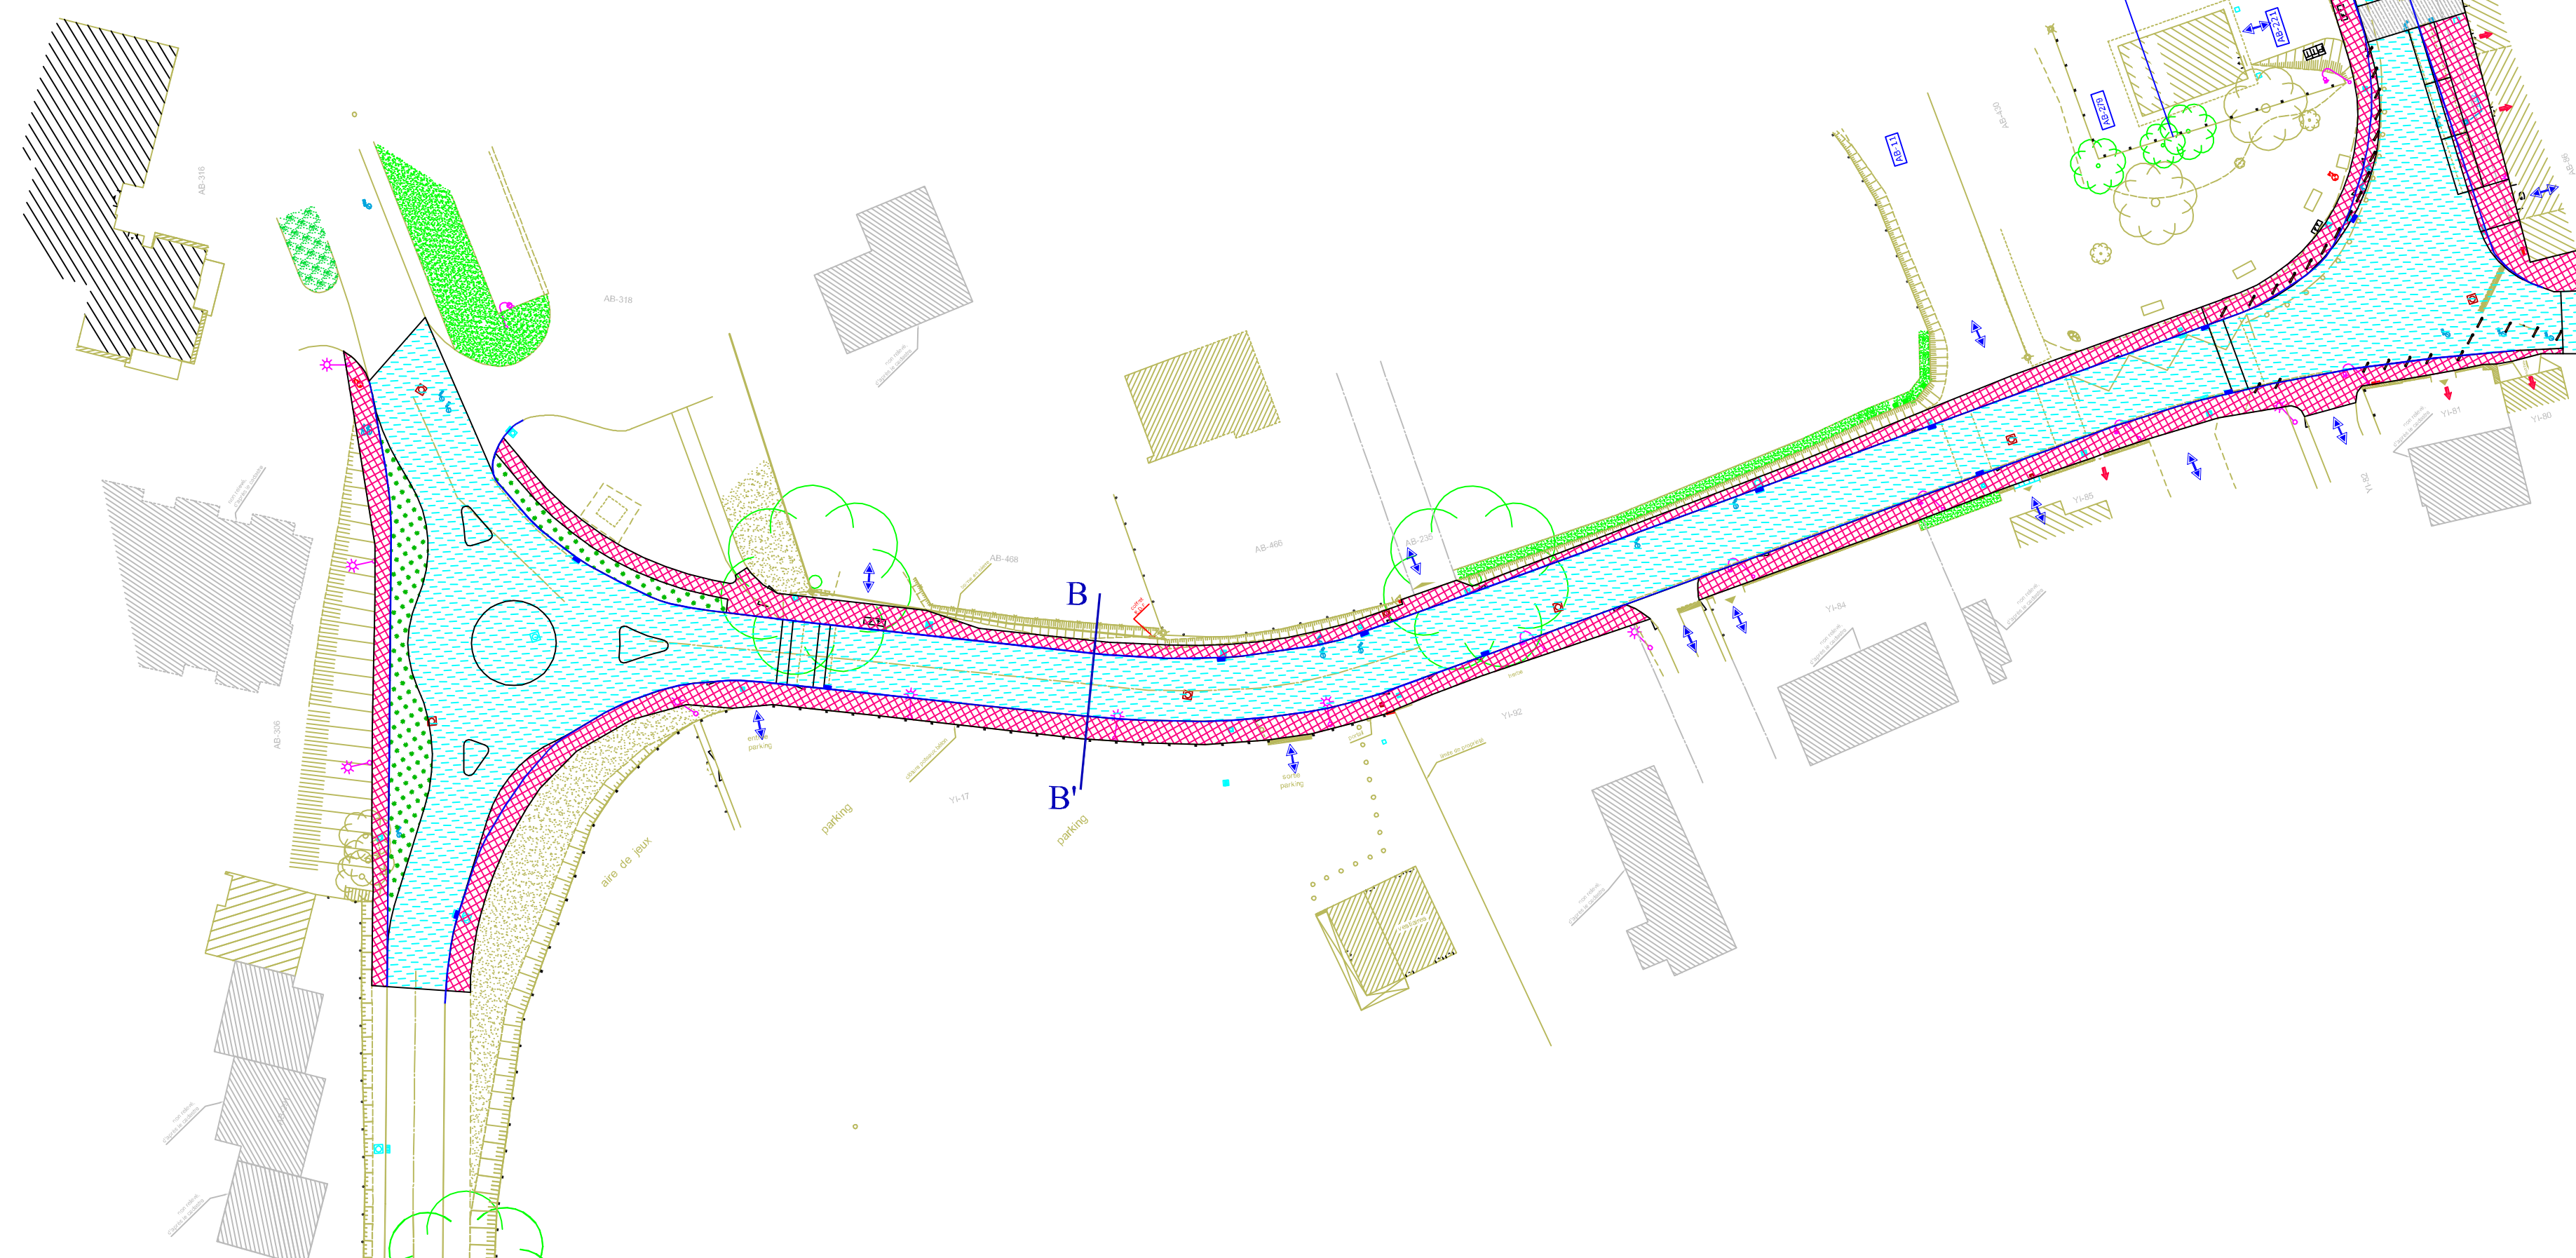



COMMUNE DE LIVRE SUR CHANGEON

2 place de Prieuré
35450 LIVRE SUR CHANGEON
Téléphone 02.99.39.06.46
Télécopie 02.99.39.09.01

AMENAGEMENT DE LA PLACE DU PRIEURÉ ET MISE
EN SECURITE DU BOURG à LIVRE SUR CHANGEON (35)

PRO PROJET

TERRASSEMENT - VOIRIE - BORDURES

Secteur 1 : RD 794

Agence de Forçages


4749, rue Kléber - B.P. 80416 - 35304 FOUGÈRES Cedex
Téléphone 02 99 99 99 49 - Télécopie 02 99 99 98 11
Email : agence@agenceforces.com

Autres agences : Cossé (14)
Chêrbourg et Gacé (60)
Guingamp (22) - Nantes (44)

IND.	DATE	MODIFICATION	DES.	VERIF.	TRACE :	ALTIMETRIE :
C	19/07/17	Modification suite réception du plan base	FM	FM	triv_250	Système NGF (IGN 69)
B	06/07/17	PROJET	FM	FM	PROJET	SYSTÈME NGF (IGN 69)
A	09/07/17	Édition finale du plan	FM	FM	INDICE C	ÉCHELLE : 1/250

Légende

- Altitude Projet
- Relief topographique
- Pente de la voirie
- Bordure gant 1500
- Bordure béton P1
- Coté de gant 2 mps

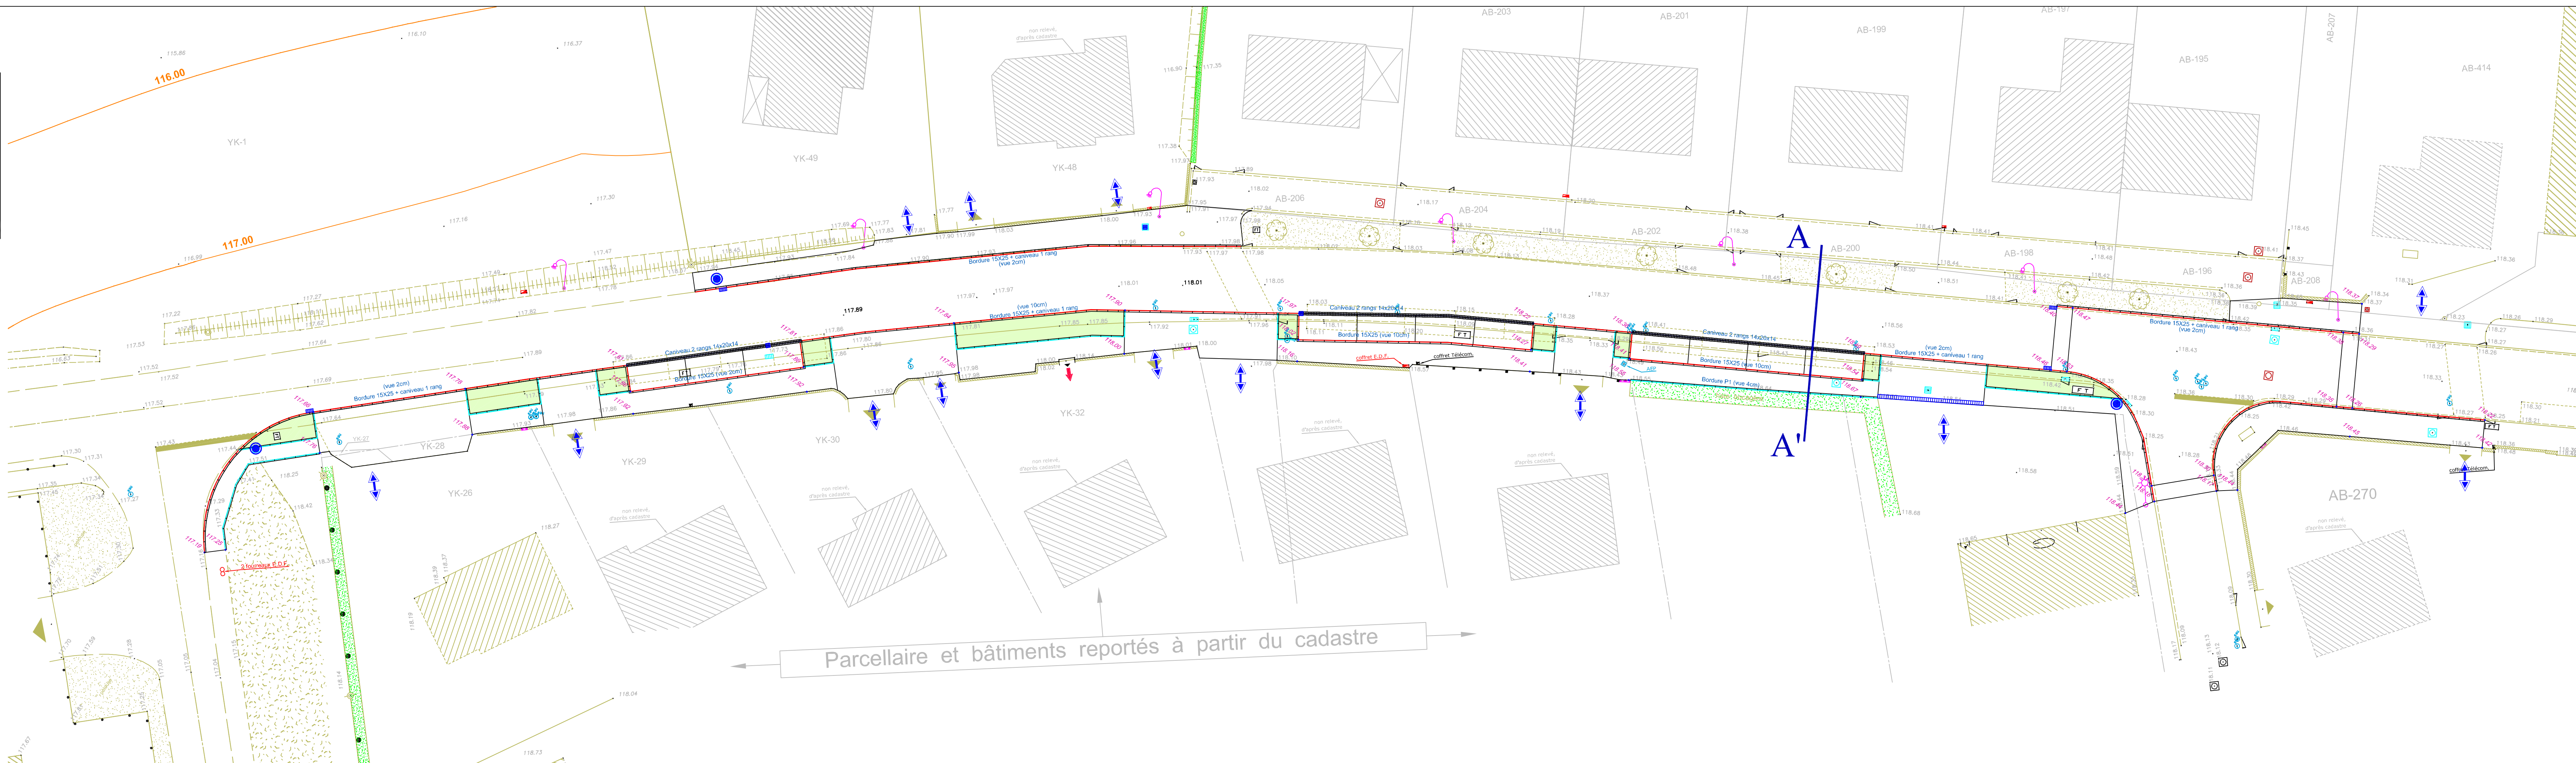



COMMUNE DE LIVRE SUR CHANGEON

2 place de Prieuré
35450 LIVRE SUR CHANGEON
Téléphone 02.99.39.06.46
Télécopte 02.99.39.09.01

AMENAGEMENT DE LA PLACE DU PRIEURÉ ET MISE
EN SECURITE DU BOURG à LIVRE SUR CHANGEON (35)

PRO PROJET

TERRASSEMENT - VOIRIE - BORDURES

Secteur 2 : Rue Saint Mauron


Agence de Paysages
47-49, rue Robur - B.P. 80416 - 35334 FOUGÈRES Cedex
Téléphone 02 99 39 06 46 - Télécopie 02 99 39 06 11
Email : agence.paysages@tecnam.fr

Autres agences : Cien (44)
Châtoussier et Gaudin (65)
Guingamp (22) - Nantes (44)

IND.	DATE	MODIFICATION	DES.	VERIF.	PROJET	ALTIMETRIE	SYSTEME NGF (IGN 69)
C	15/07/17	Modification suite réception du plan topo	PM	PM	FICHER: 6175013_C.dwg	PLANIMETRIE:	Systeme indépendant
B	04/07/17	PROJET	PM	PM			
A	05/07/17	Edition initiale du plan	PM	PM	INDICE C	ECHELLE:	1/250

Légende

• 10.00	Altitude Projet
Relief topographique	
P. 10.00	Porte de la voirie
Bordure goudronnée 15x25	
Bordure goudronnée 15x30	
Bordure béton P1	

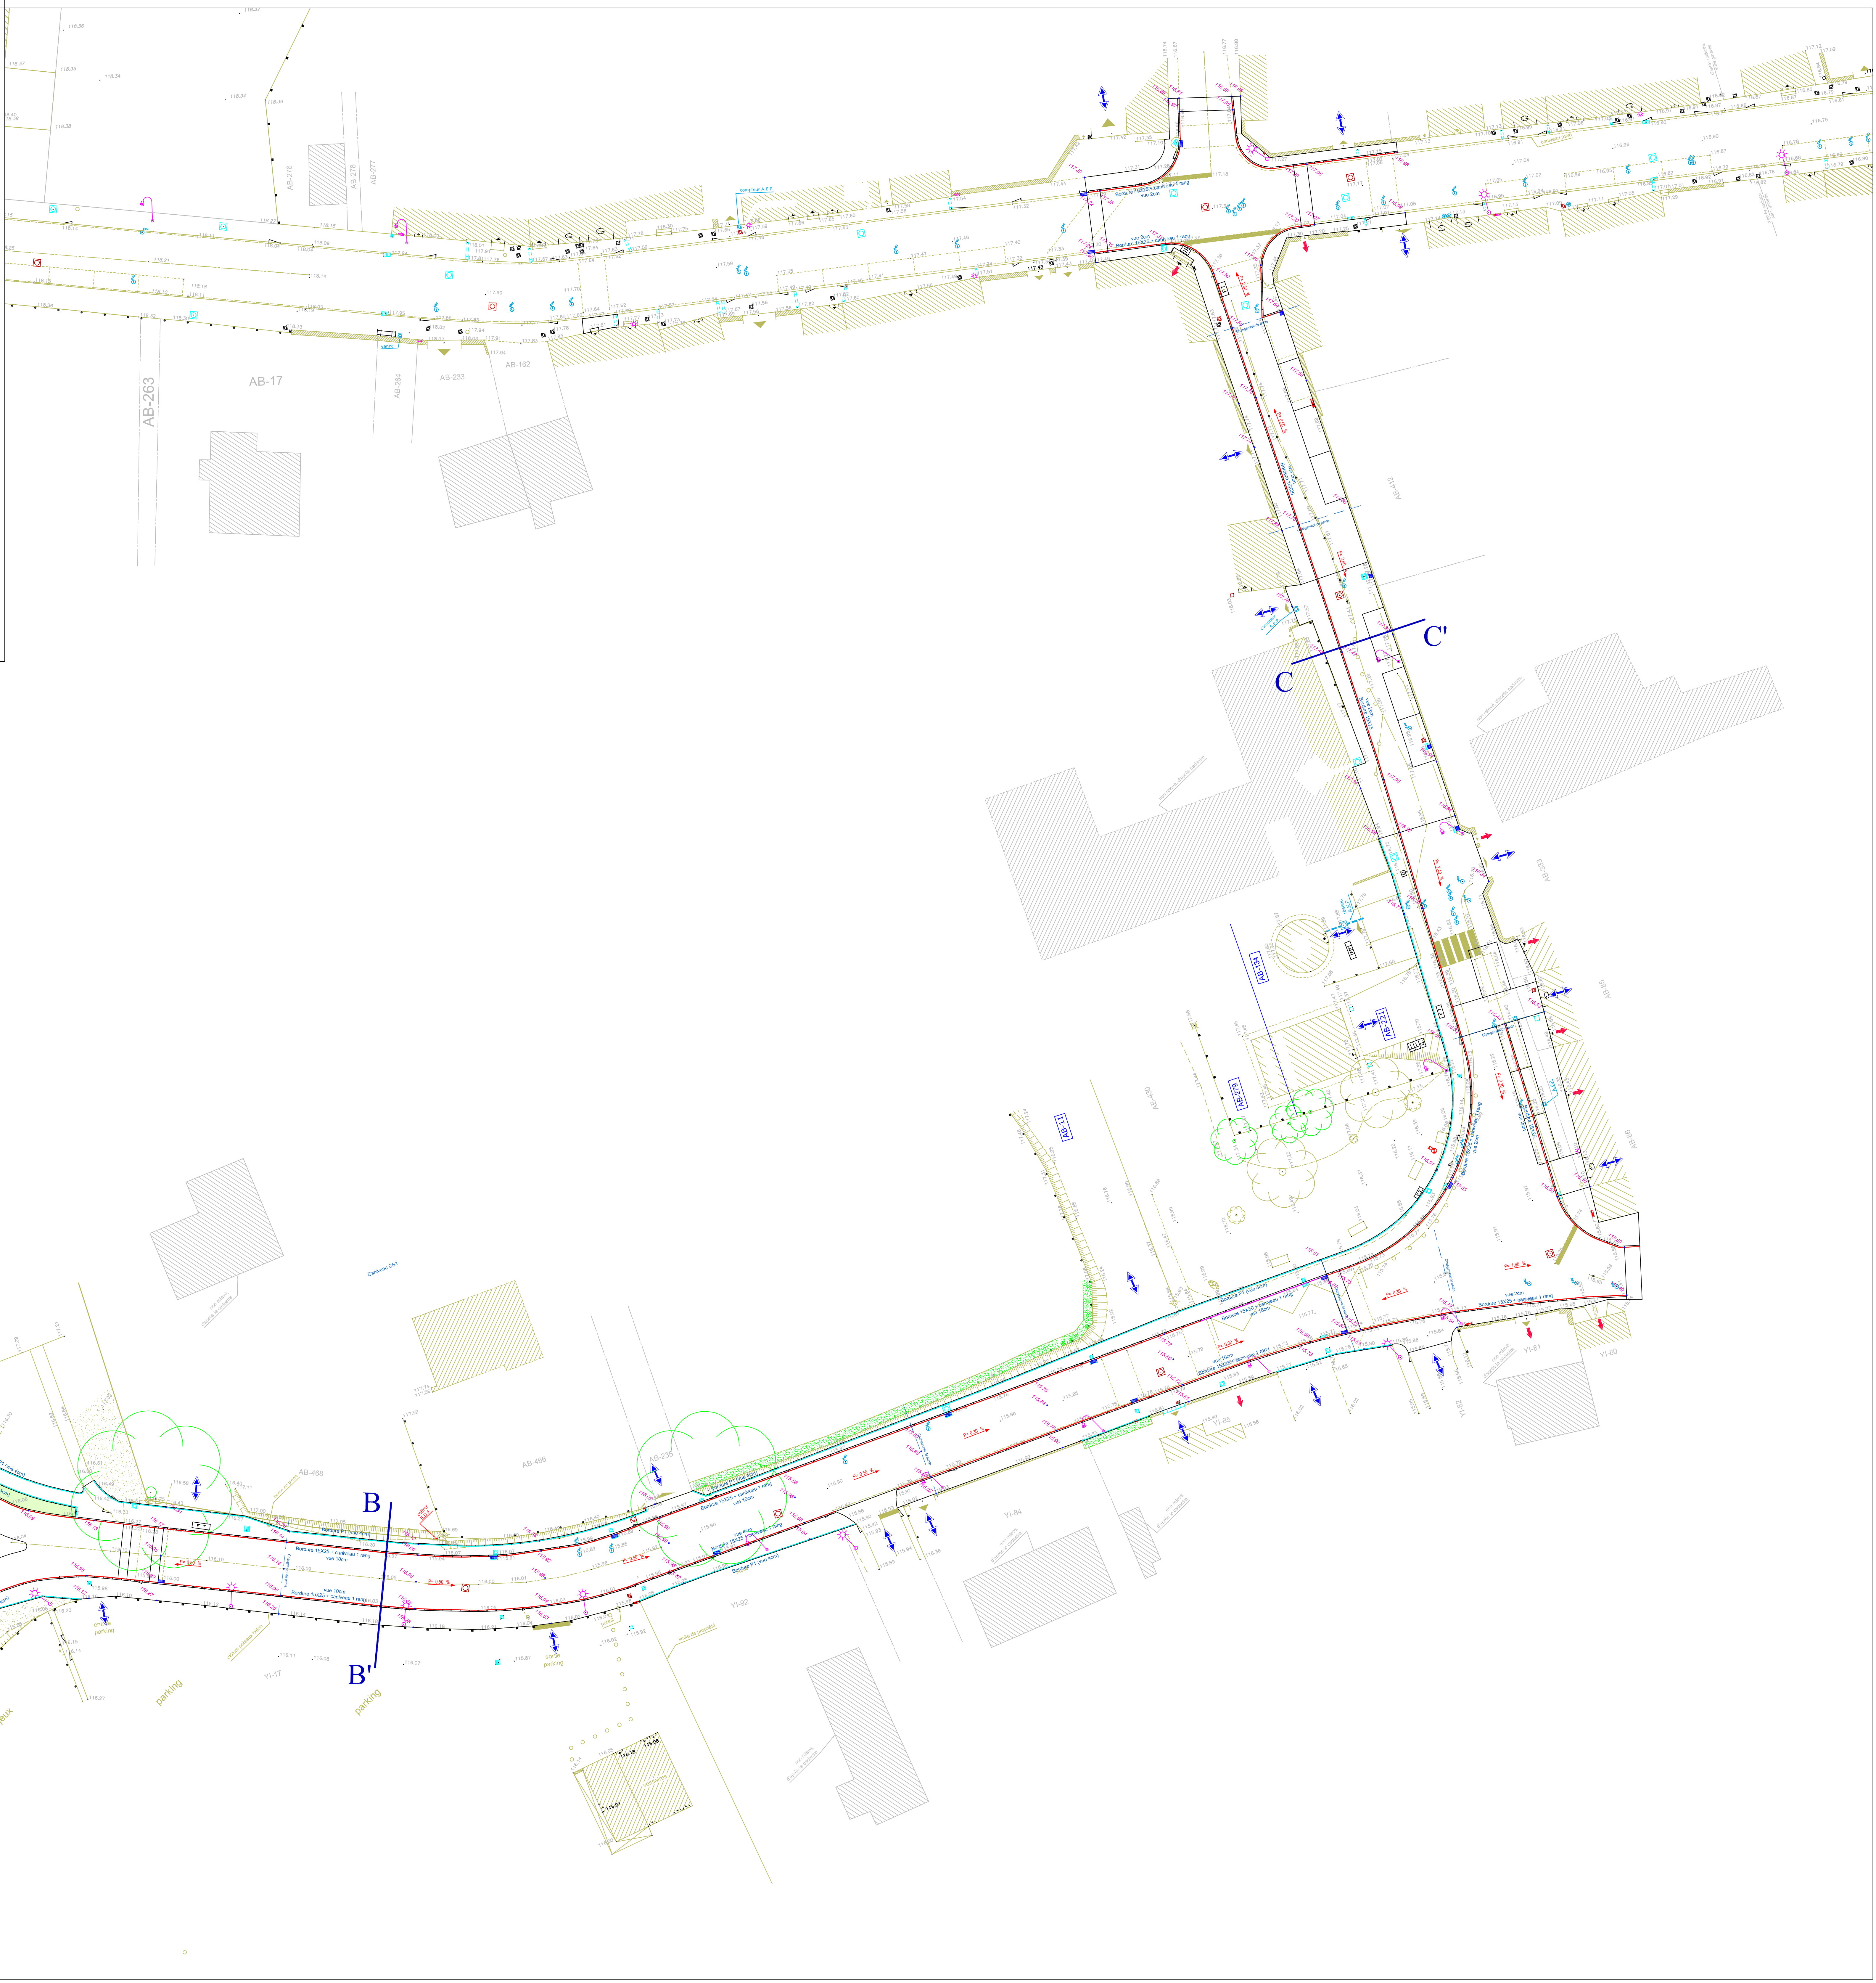



COMMUNE DE LIVRE SUR CHANGEON

2 place de Prieuré
35450 LIVRE SUR CHANGEON
Téléphone 02.99.39.06.46
Télécopie 02.99.39.09.01

AMENAGEMENT DE LA PLACE DU PRIEURÉ ET MISE
EN SECURITE DU BOURG à LIVRE SUR CHANGEON (35)

PRO

PROJET

TERRASSEMENT - VOIRIE - BORDURES

Secteur 3 : Place du Prieuré

Agence de Fougères




47-49, rue Kléber - B.P. 80416 - 35304 FOUGERES Cedex
Téléphone 02 99 99 99 49 - Télécopie 02 99 99 38 11
E-mail : agence.fougeres@tecama.fr


Autres agences : Caen (14)
Cherbourg et Granville (50)
Guingamp (22) - Nantes (44)

IND.	DATE	MODIFICATION	DES.	VERIF.	TRACE :	ALTIMETRIE :
					tvb_200	Système NGF (IGN 69)
C	19/07/17	Modification suite réception du plan topo	FM	FM	FICHER : 6175013_C.dwg	PLANIMETRIE : Système indépendant
B	04/07/17	PROJET	FM	FM		
A	09/06/17	Edition initiale du plan	FM	FM	INDICE C	ECHELLE : 1/200

Légende

- Altitudes Projet
- Relevé topographique
- Pente de la voirie
- Bordure granit 15x25
- Bordure granit 25x25
- Bordure granit 10x20
- Emmarchement granit 30x20
- Caniveau granit 2 rangs pavés 14x20x14

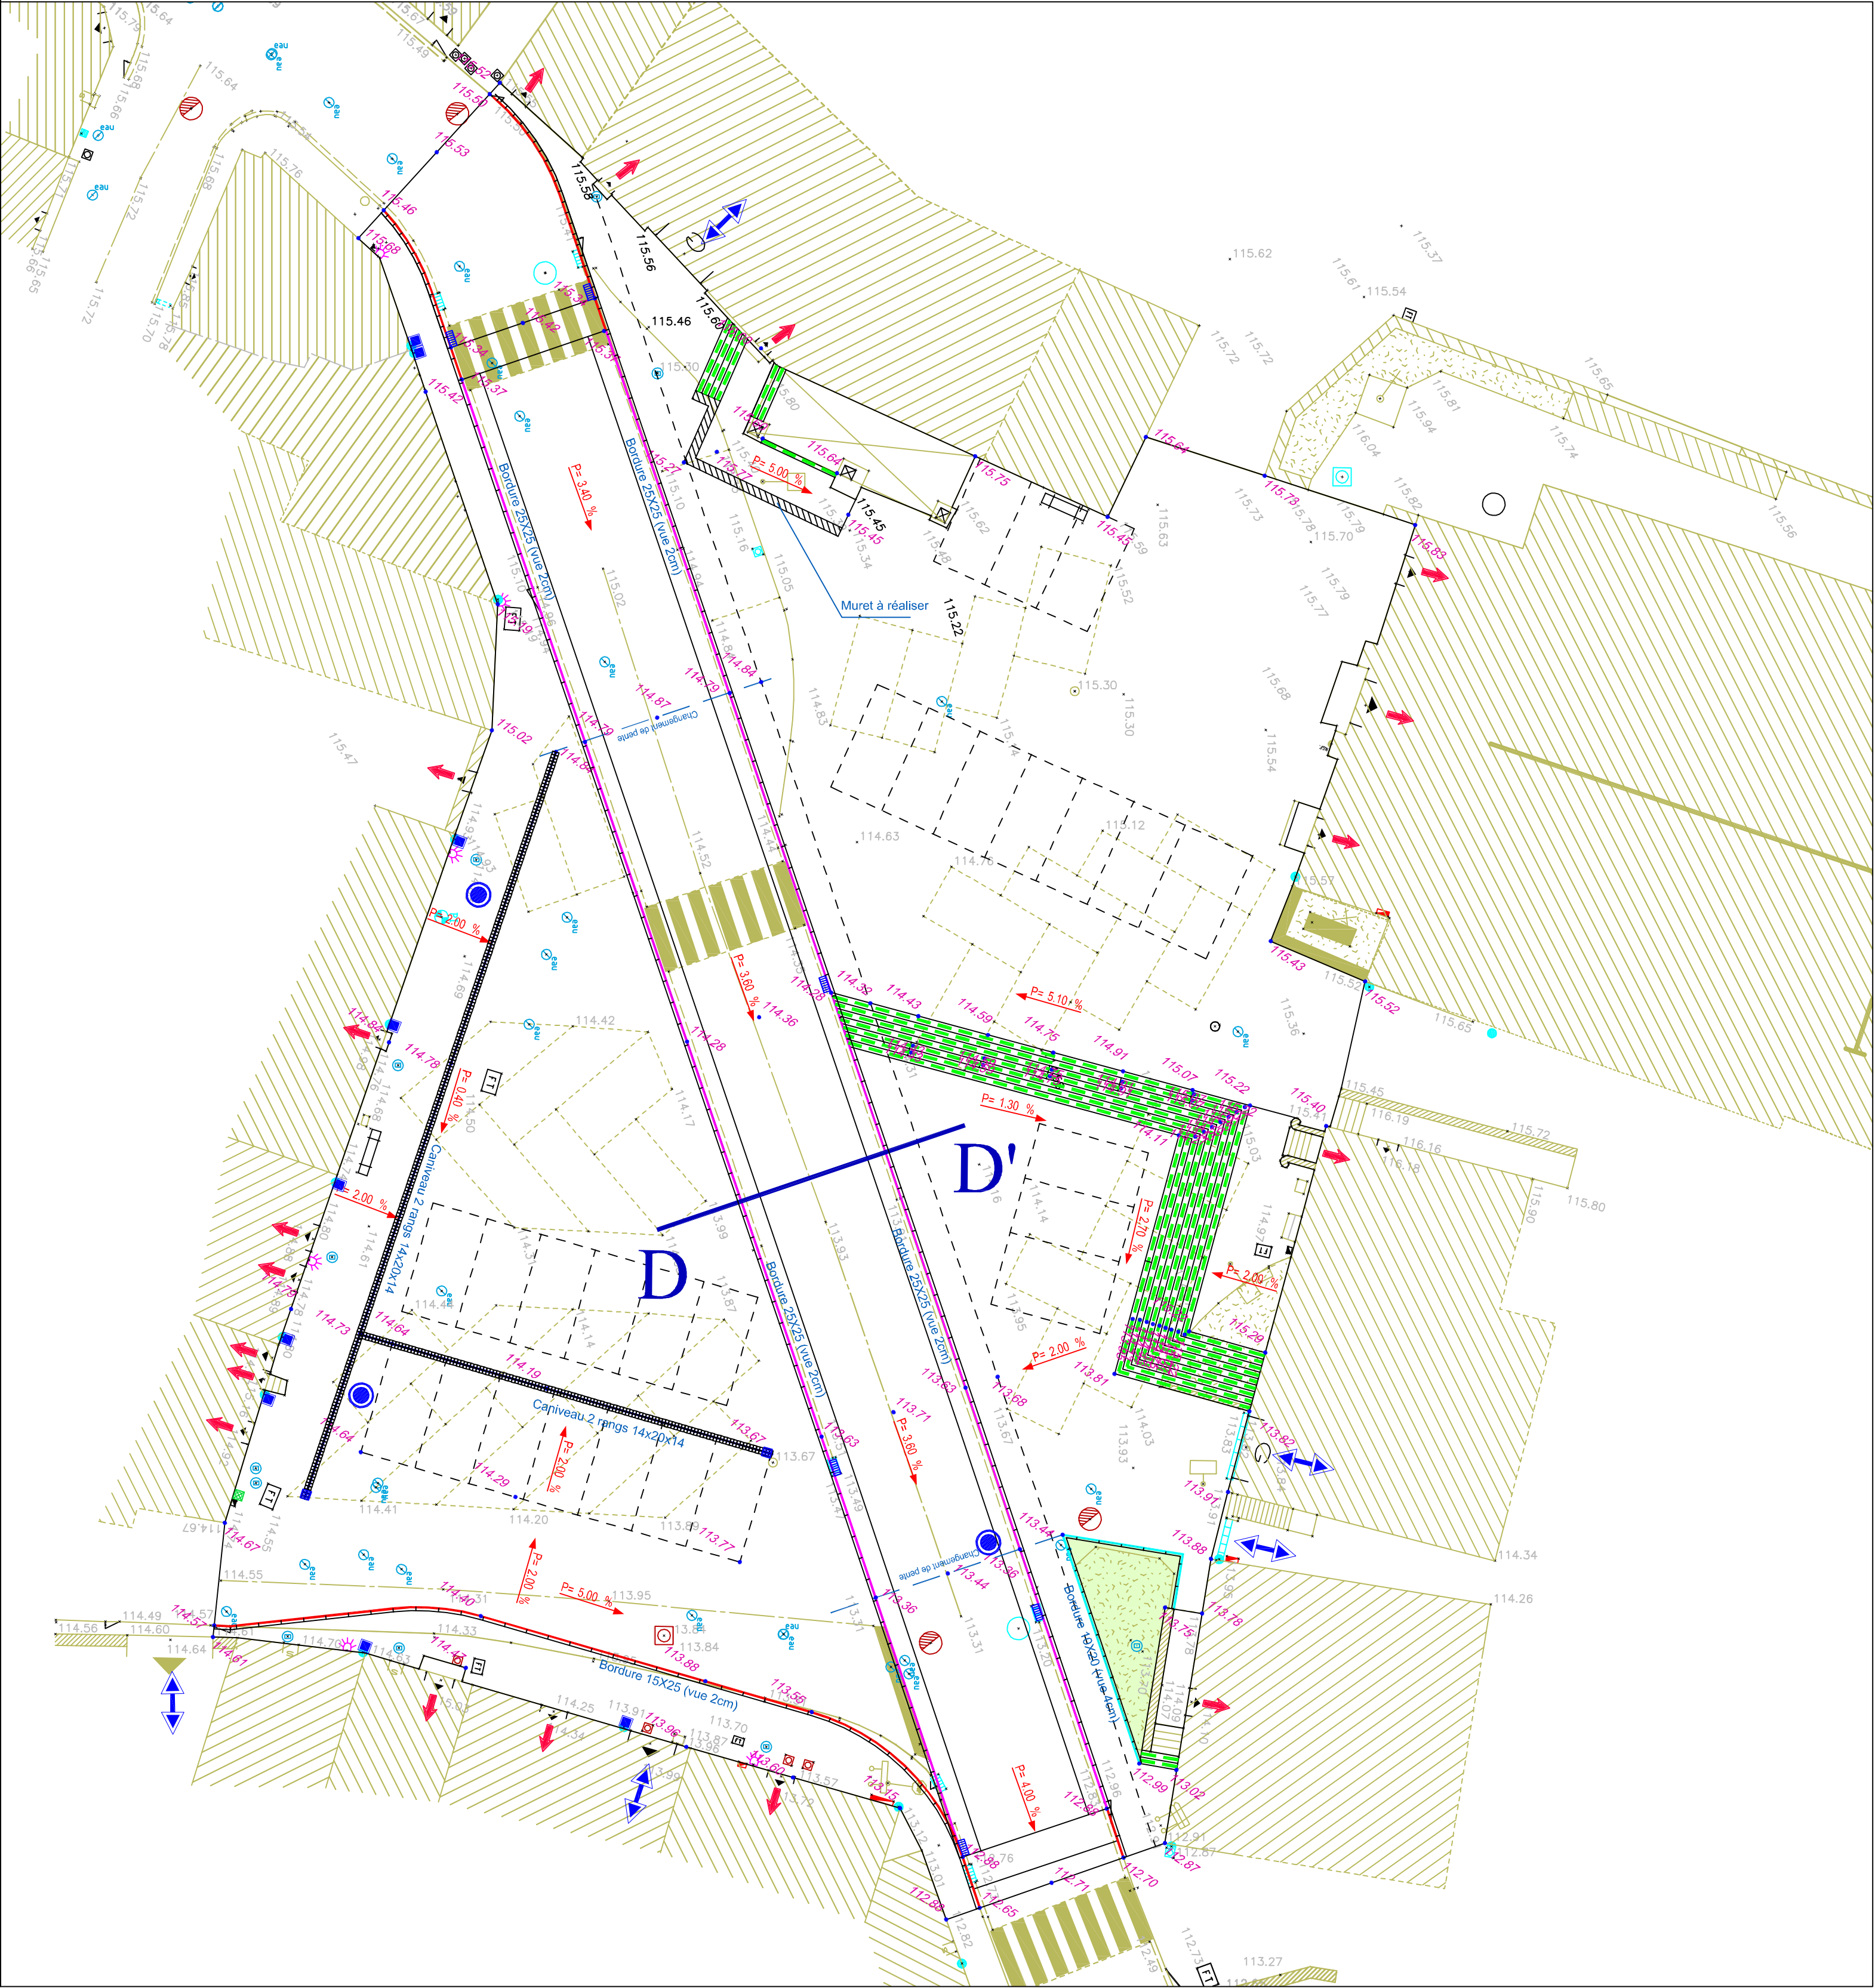

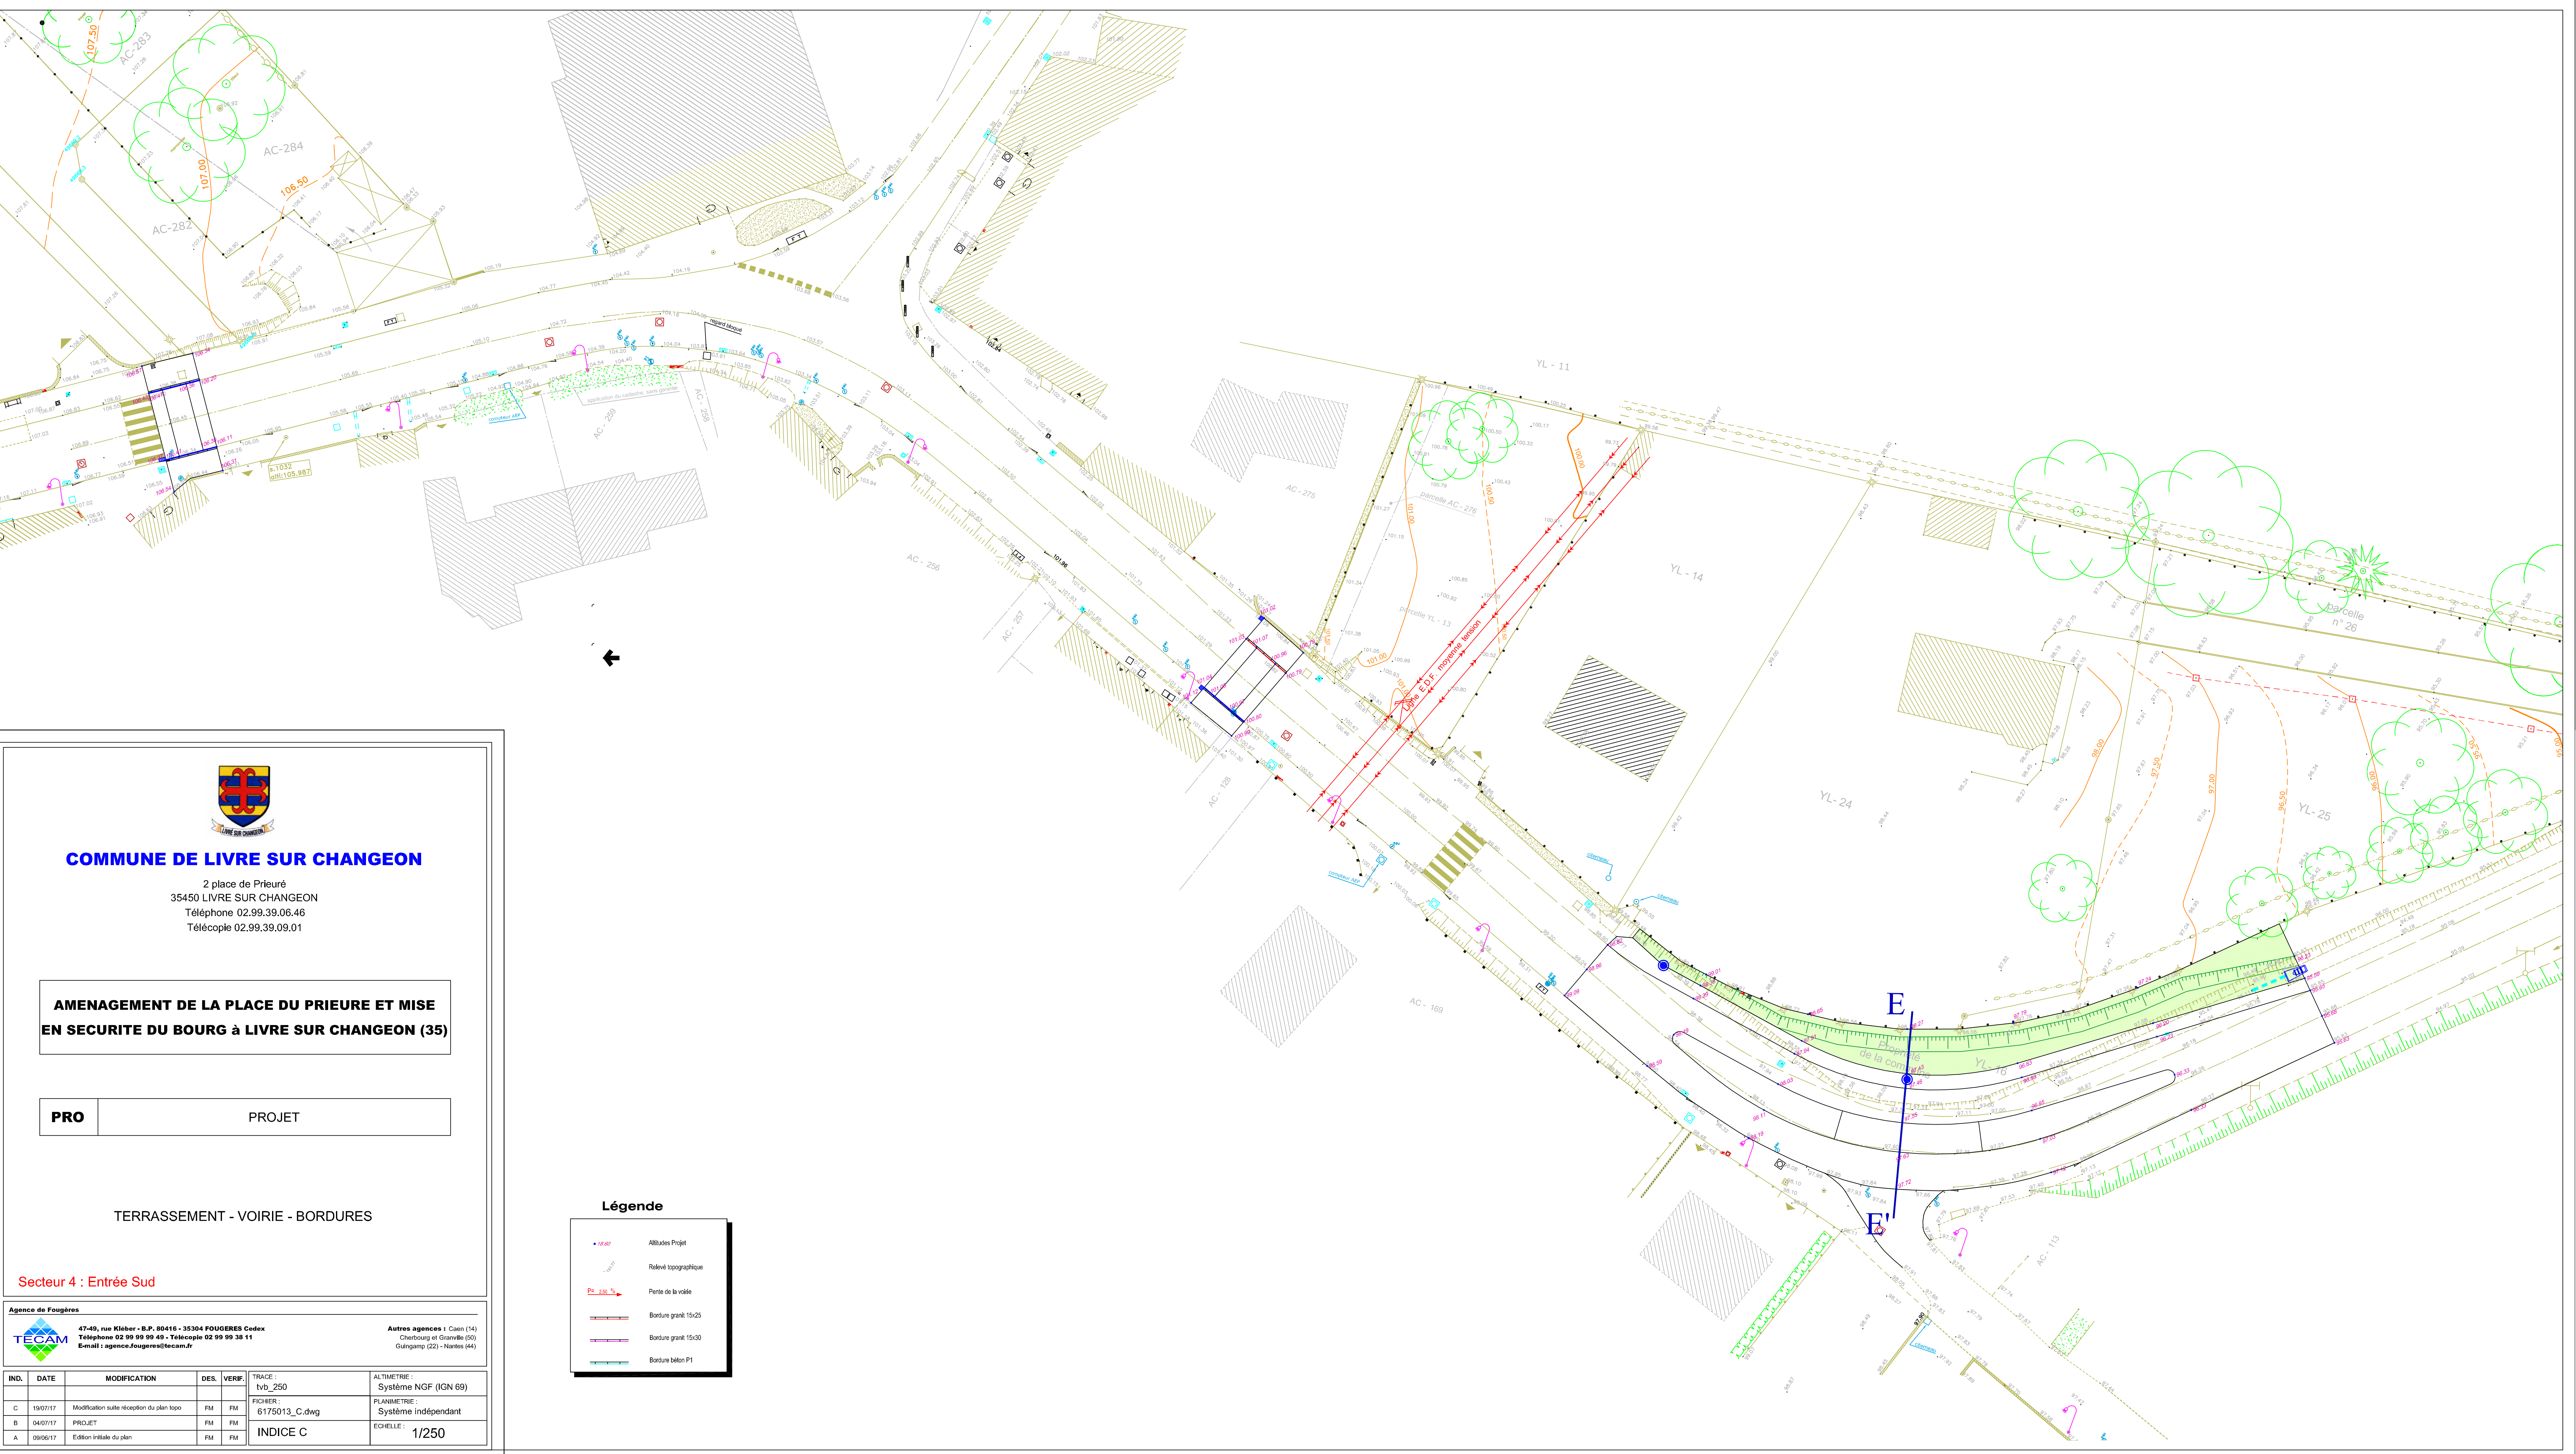

COMMUNE DE LIVRE SUR CHANGEON

2 place de Prieuré
35450 LIVRE SUR CHANGEON
Téléphone 02.99.39.06.46
Télécopie 02.99.39.09.01


**AMENAGEMENT DE LA PLACE DU PRIEURÉ ET MISE
EN SECURITE DU BOURG A LIVRE SUR CHANGEON (35)**


PRO PROJET

TERRASSEMENT - VOIRIE - BORDURES

Secteur 4 : Entrée Sud

Agence de Fougères  47-49, rue Kléber - B.P. 80416 - 35304 FOUGÈRES Cedex Téléphone 02 99 99 99 40 - Télécopie 02 99 99 98 11 Email : agence.fougères@leclerc.fr				Autres agences : Cien (14) Cherbourg et Granville (50) Gazargues (22) - Nantes (44)			
IND.	DATE	MODIFICATION	DES.	VERIF.	TRACE :	ALTIMETRIE :	SYSTEME :
C	19/01/17	Modification suite réception du plan tracé	PM	PM	trv_250	NGF	Systeme NGF (IGN 89)
B	04/07/17	PROJET	PM	PM	6175013_C.dwg	Systeme indépendant	
A	09/07/17	Enlèvement du plan	PM	PM	INDICE C	EGHELLE :	1/250

 Secteur 1 : RD 794			
Agence de Fougères			
		47-49, rue Kleiber - B.P. 80416 - 35304 FOUCHÈRES Cedex Téléphone 02 99 38 91 40 - Télécopie 02 99 38 91 11 E-mail : agence.fougères@team.fr	
		Autres agences : Caen (1) Cherbourg (2) Guingamp (2) Nantes (4)	
INDO.	MODIFICATION	DES.	VER.
		TAUX	ALTE
		250	
C 190311	Modification notice de plan des bords	FIN	FIN
B 600317	PROJET	FIN	FIN
A 000517	Étude finale du plan	FIN	FIN
		INDICE C	
			1/250

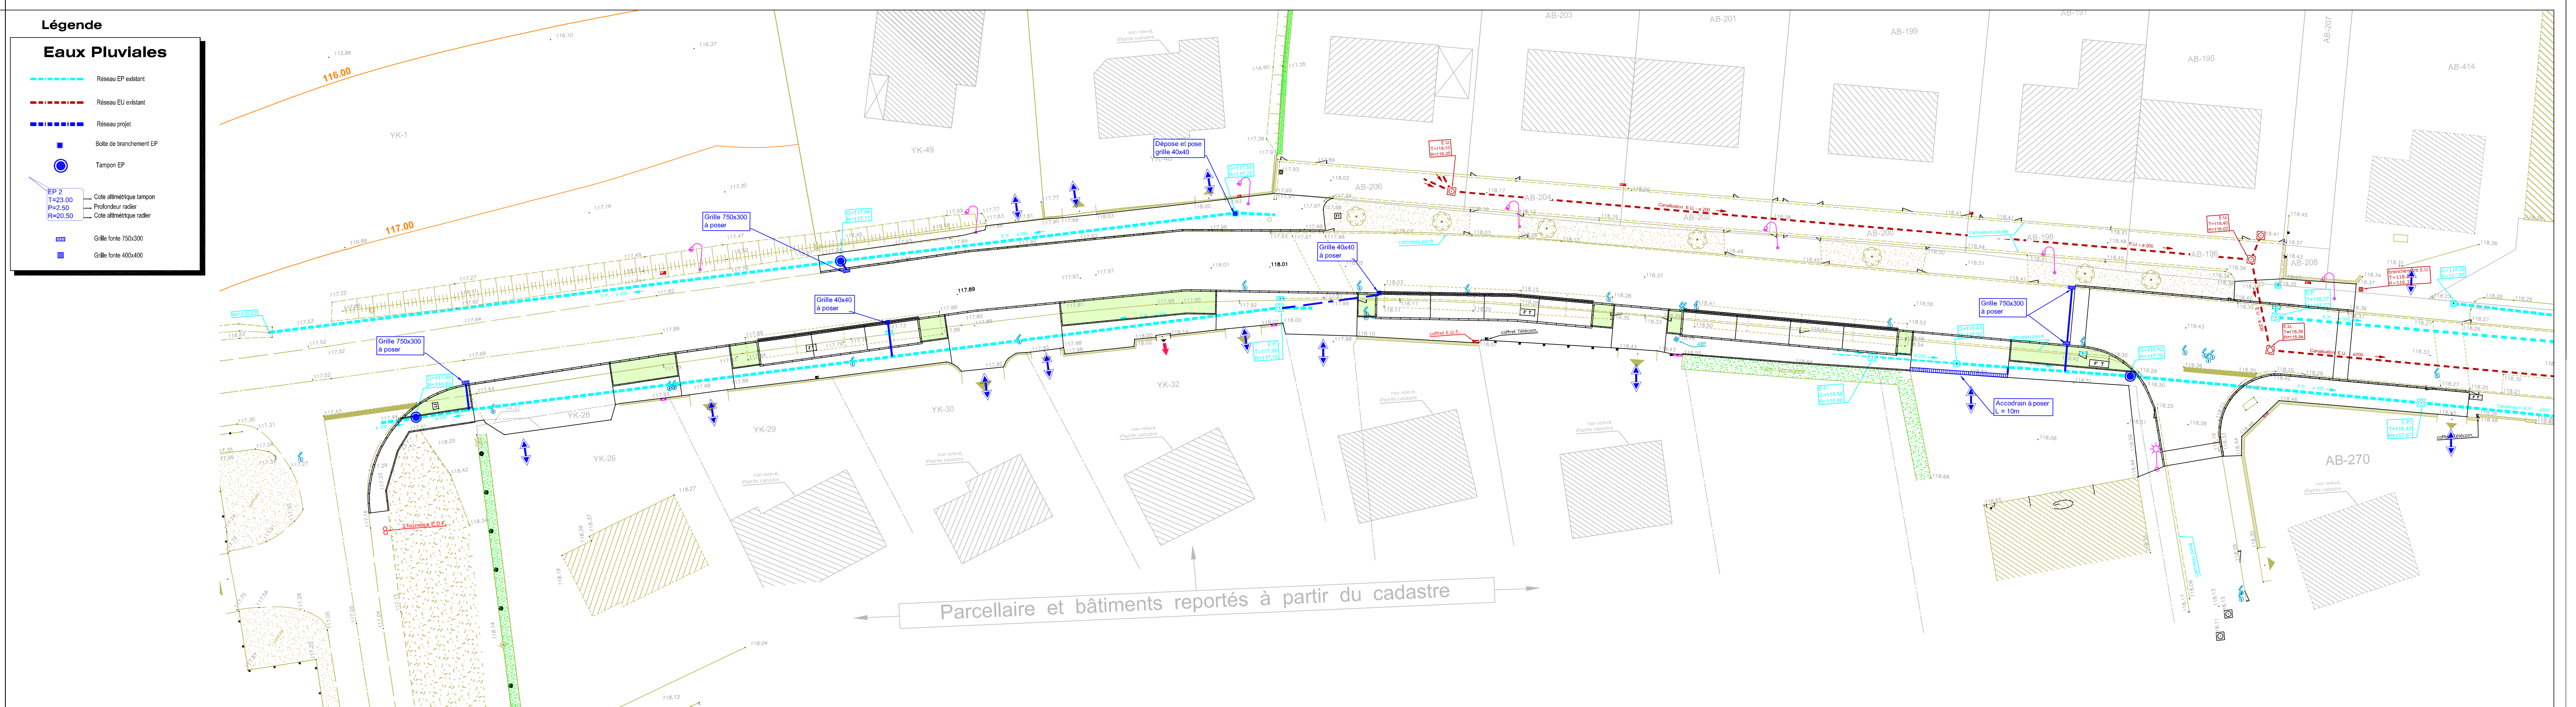



COMMUNE DE LIVRE SUR CHANGEON

2 place de Prieuré
35450 LIVRE SUR CHANGEON
Téléphone 02.99.39.06.46
Télécopie 02.99.39.09.01

AMENAGEMENT DE LA PLACE DU PRIEURÉ ET MISE
EN SECURITE DU BOURG à LIVRE SUR CHANGEON (35)

PRO PROJET

ASSAINISSEMENT EP

Secteur 2 : Rue Saint Mauron

Agence de Projets
47-49, rue Robur - B.P. 30416 - 35334 FOUGÈRES Cedex
Téléphone 02 99 58 40 42 - Télécopie 02 99 58 41 11
Email : agence.projets@tecam.fr


Autres agences : Cien (44)
Châtouille et Courtois (65)
Guingamp (22) - Nantes (44)

IND.	DATE	MODIFICATION	DES.	VERIF.	TRACÉ	ALTIMETRIE
C	15/07/17	Modification suite réception du plan topo	PM	PM	ass_250	Système NGF (IGN 69)
D	04/07/17	PROJET	PM	PM	FICHER: 6175013_C.dwg	PLANIMETRIE: Système indépendant
A	05/07/17	Editer l'étude du plan	PM	PM	INDICE C	ECHELLE: 1/250

Légende

Eaux Pluviales

- Réseau EP existant
- Réseau EO existant
- Réseau projet
- Bule de branchement EP
- Tampoi EP
- EP 2
T=20.00
P=2.50
P=20.00
- Cote altimétrique tampon
- Profondeur radier
- Cote altimétrique radier
- Grille 750x300
- Grille 40x40

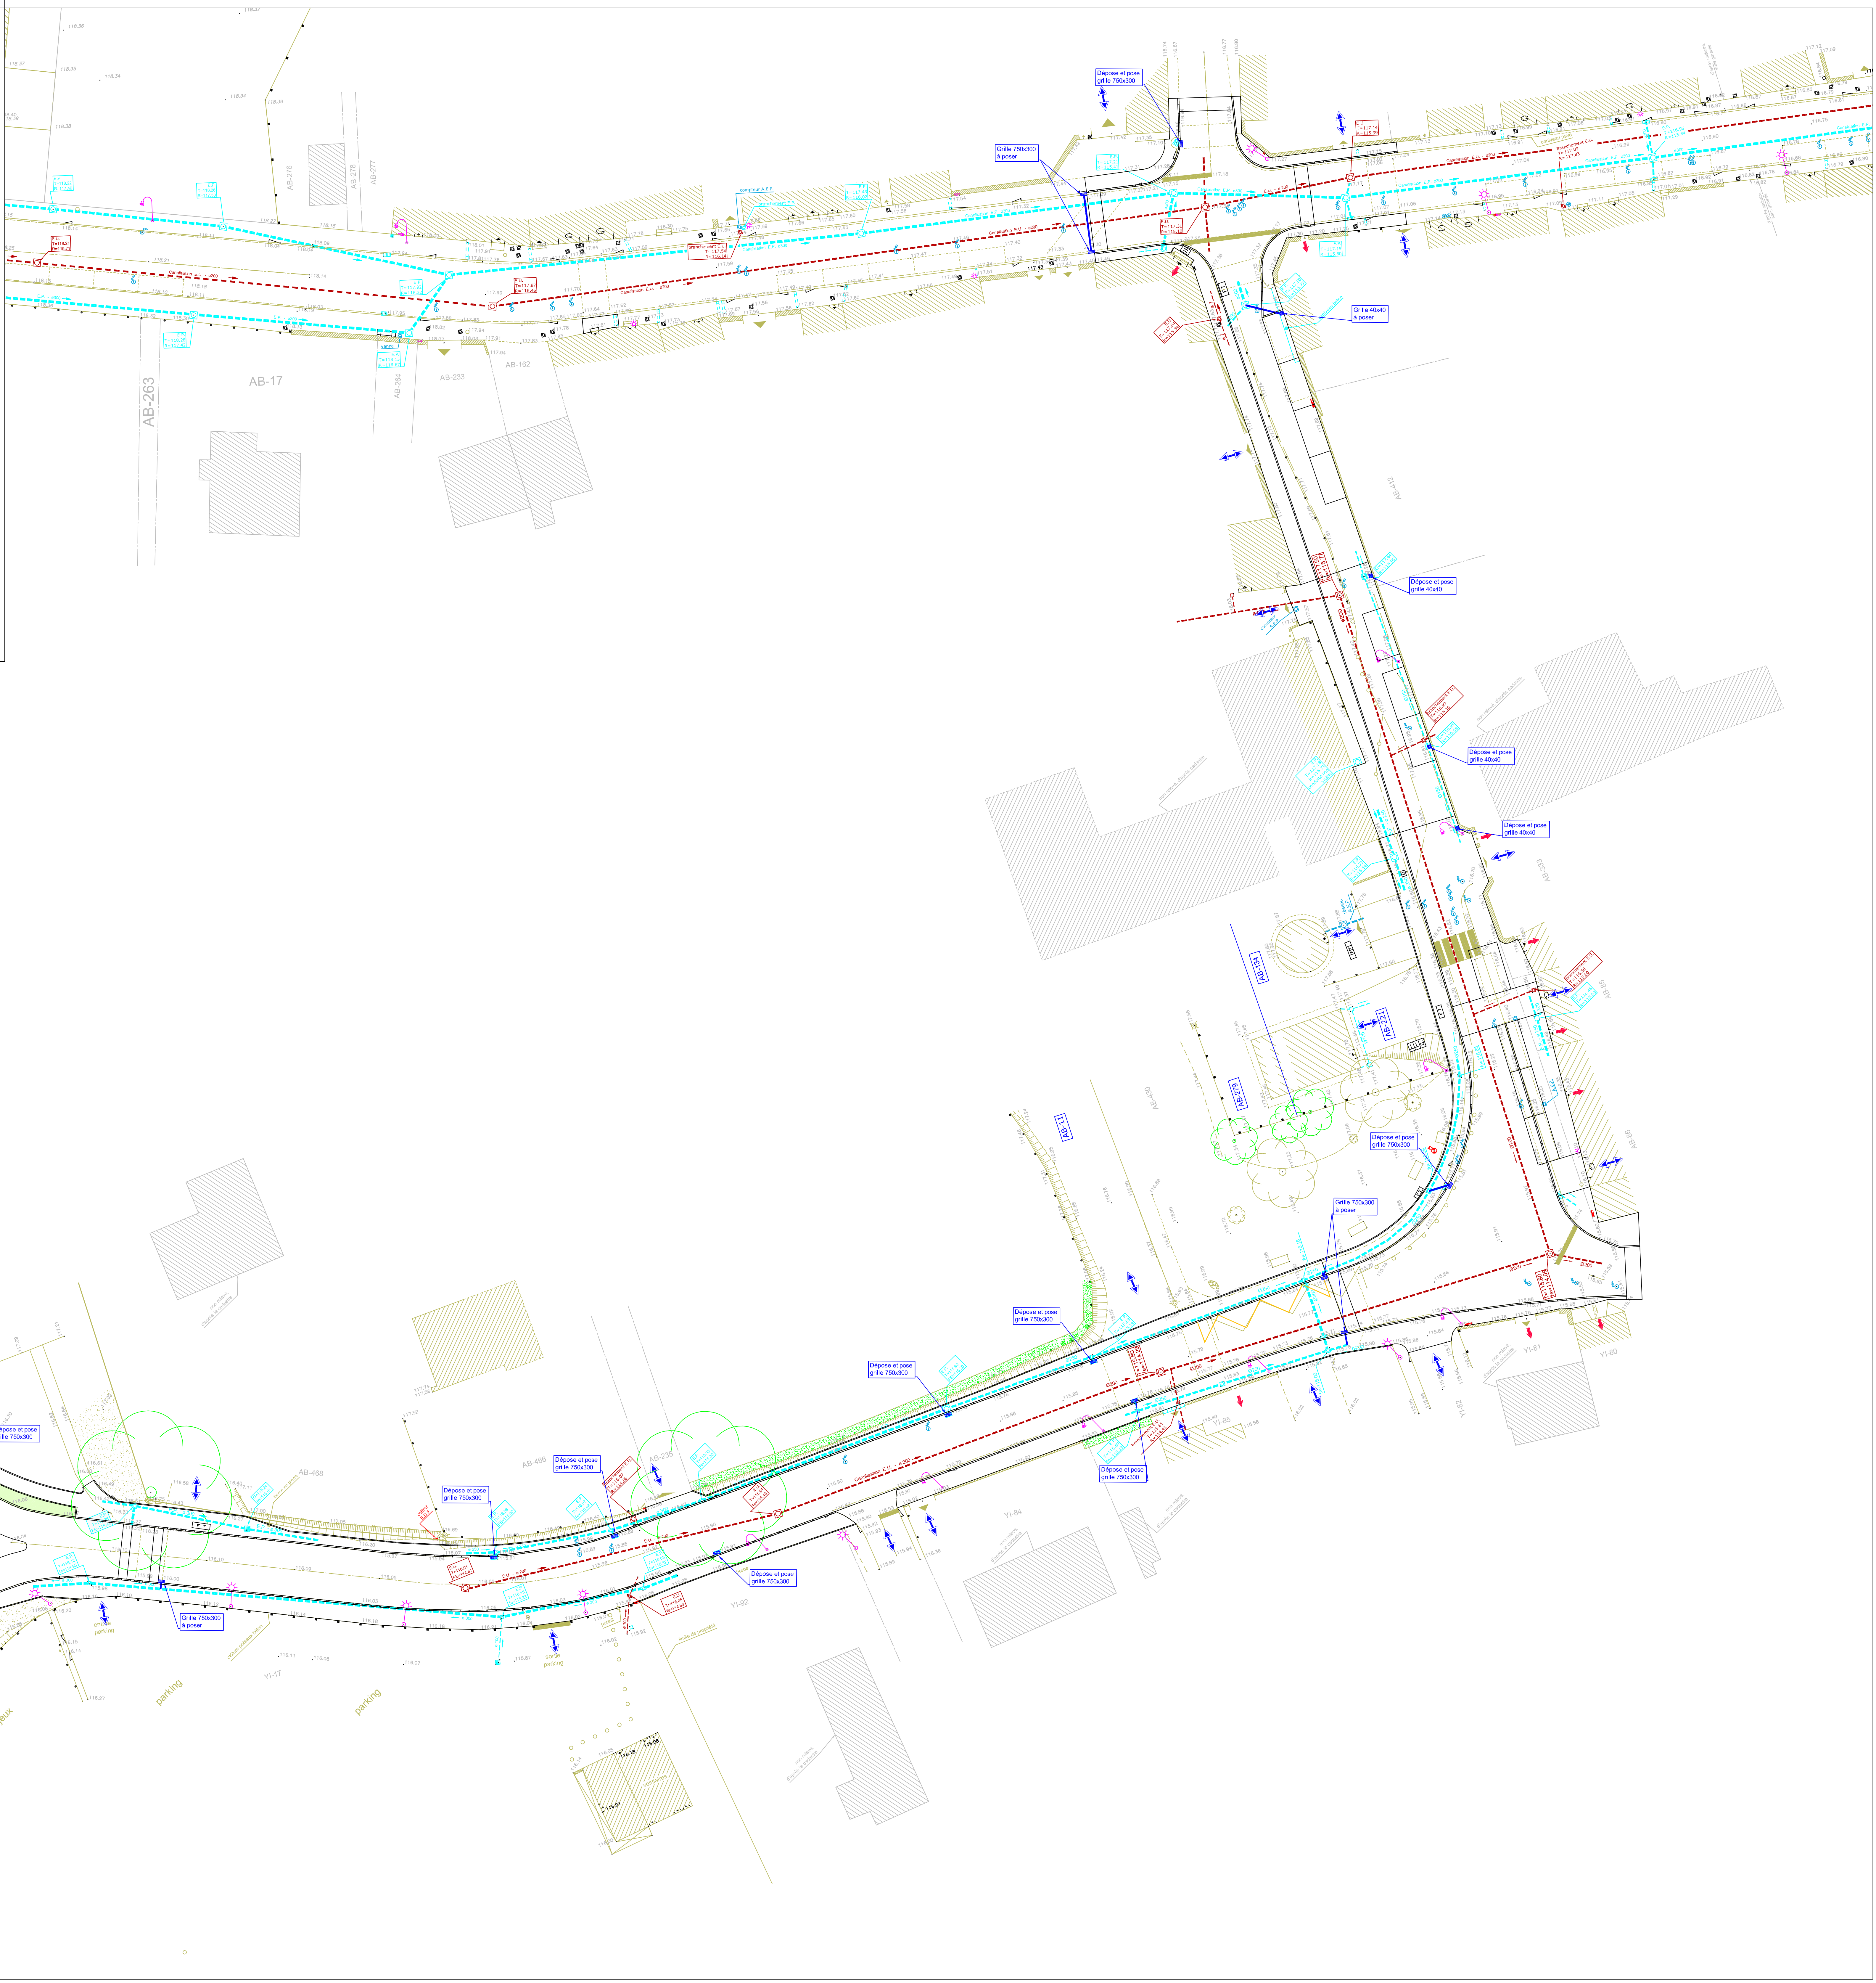



COMMUNE DE LIVRE SUR CHANGEON

2 place de Prieuré
35450 LIVRE SUR CHANGEON
Téléphone 02.99.39.06.46
Télécopie 02.99.39.09.01

AMENAGEMENT DE LA PLACE DU PRIEURÉ ET MISE EN SECURITE DU BOURG à LIVRE SUR CHANGEON (35)

PRO

PROJET

ASSAINISSEMENT EP - ECLAIRAGE PUBLIC - TELEPHONE

Secteur 3 : Place du Prieuré

Agence de Fougères



47-49, rue Kléber - B.P. 80416 - 35304 FOUGERES Cedex
Téléphone 02 99 99 99 49 - Télécopie 02 99 99 38 11
E-mail : agence.fougeres@tecama.fr

Autres agences : Caen (14)
Cherbourg et Granville (50)
Guingamp (22) - Nantes (44)

IND.	DATE	MODIFICATION	DES.	VERIF.	TRACE :	ALTIMETRIE :
					ass_200	Système NGF (IGN 69)
C	19/07/17	Modification suite réception du plan topo	FM	FM	FICHER :	PLANIMETRIE :
B	04/07/17	PROJET	FM	FM	6175013_C.dwg	Système indépendant
A	09/06/17	Edition initiale du plan	FM	FM	INDICE C	ECHELLE :
						1/200

Légende

Eaux Pluviales


- Réseau EP existant
- Réseau EU existant
- Réseau projet
- Boîte de branchement EP
- Tampon EP
- EP 2
T=23.00
P=2.50
R=20.50
- Cote allométrique tampon
- Profondeur radier
- Cote allométrique radier
- Grille fonte 750x300
- Grille fonte 400x400

Eclairage public

- Réseau Eclairage public
- Encastré de sol
- Coffret S22

Téléphone

- Fourreau à poser.
- Citerneau téléphonique
- Chambre L1T
- Chambre de tirage L2T

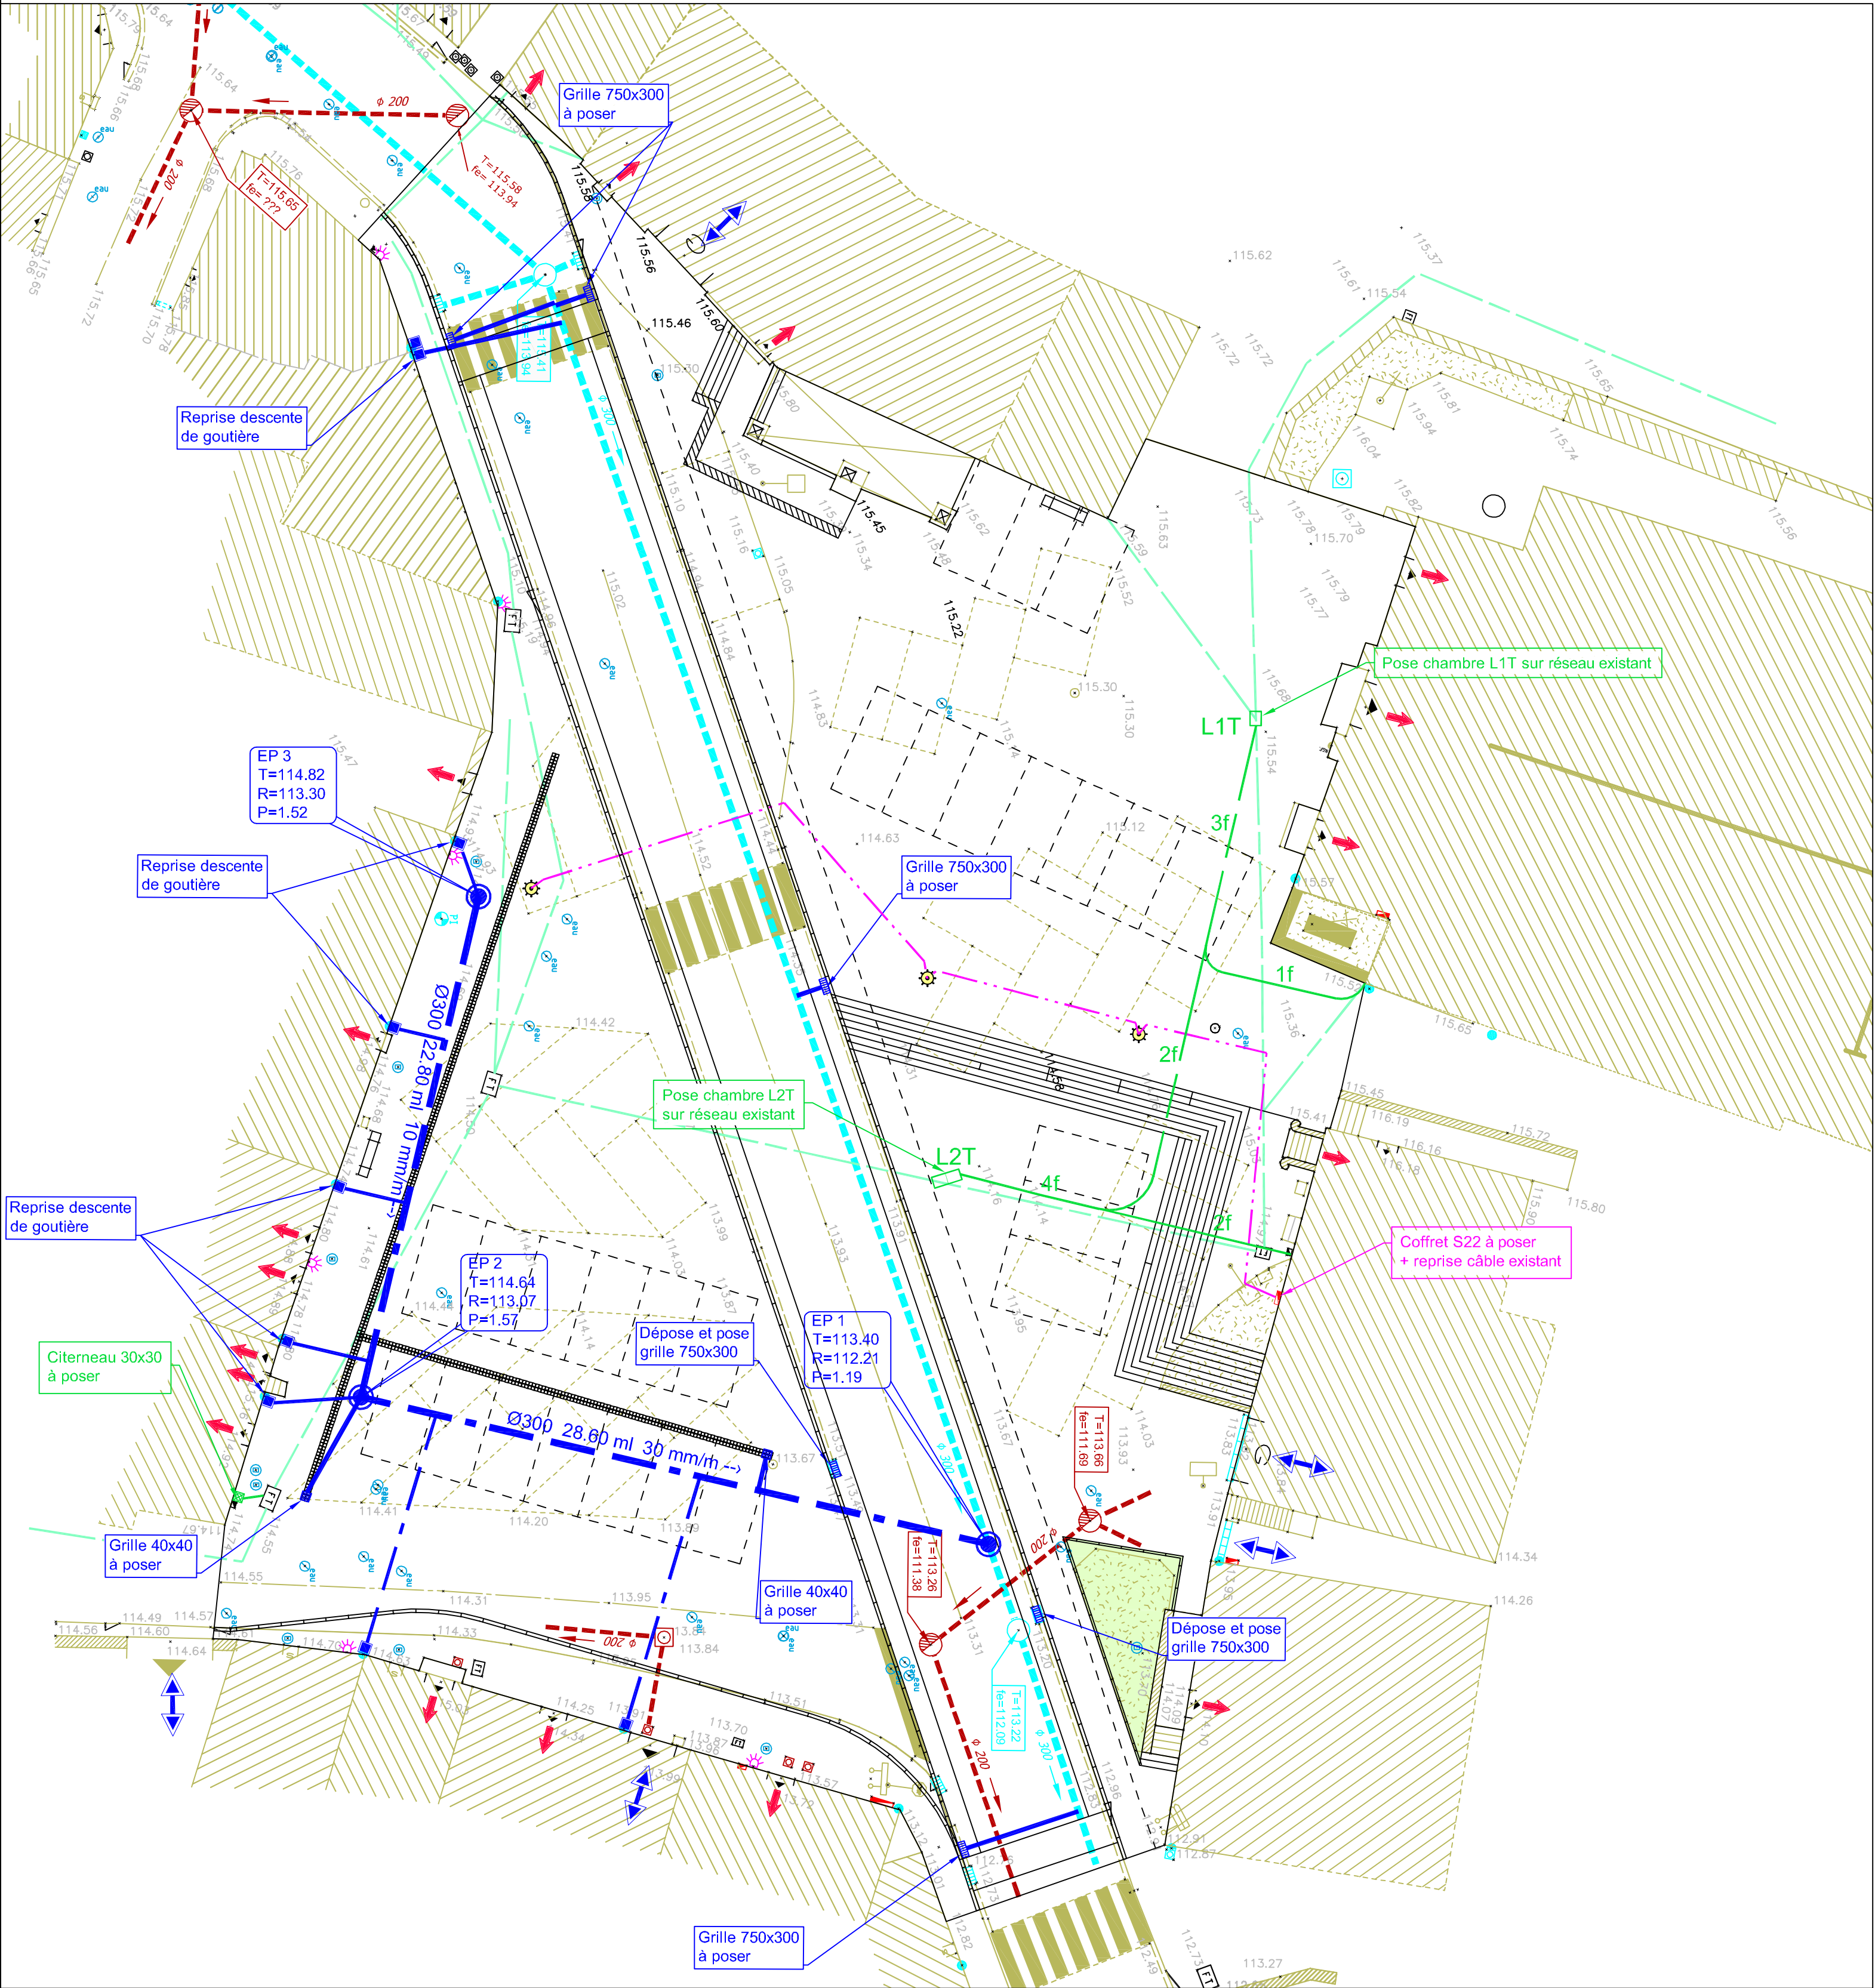



COMMUNE DE LIVRE SUR CHANGEON

2 place de Prieuré
35450 LIVRE SUR CHANGEON
Téléphone 02.99.39.06.46
Télécopie 02.99.39.09.01

AMENAGEMENT DE LA PLACE DU PRIEUR ET MISE
EN SECURITE DU BOURG à LIVRE SUR CHANGEON (35)

PRO PROJET

ASSAINISSEMENT EP

Secteur 4 : Entrée Sud

Agence de Projets



47-48, rue Rihour - B.P. 50416 - 35304 FOUGERES Cedex
Téléphone 02 99 99 99 45 - Télécopie 02 99 99 38 11
Email : agence.projets@tecama.fr

Autres agences : Ceven (14)
Cherbourg et Granville (27)
Guingamp (22) - Nantes (44)

IND.	DATE	MODIFICATION	DES.	VERB.	TRACÉ	ALTIMETRE
					555_250	Système NGF (IGN 69)
C	19/07/17	Modification suite réception du plan base	FM	FM	PICHERI	PARAMETRE
B	04/07/17	PROJET	FM	FM	8175013_C.dwg	Système indépendant
A	09/06/17	Edition initiale du plan	FM	FM		
					INDICE C	ECHELLE : 1/250

Légende

Eaux Pluviales

- Réseau EP existant
- Réseau EI existant
- Réseau projet
- Sole de branchement EP
- Tampon EP avec grille
- Grille 40x40
- Grille 75x50
- Grille 40x40